

# ИНДИВИДУАЛЬНЫЙ ГОСТЕВОЙ ДОМ С БАССЕЙНОМ

## ИНТЕРЬЕРНЫЕ РЕШЕНИЯ

ТОМ №2: "Чертежи"

Руководитель проекта

Мичник К.

Архитектор

Муравьев А.

## СПИСОК ЧЕРТЕЖЕЙ


Лист	Наименование	Примечание
01	Состав проекта	
02	План 1 этажа на отм. 0.000	
03	План подвала	
04	План напольных покрытий 1 этажа	
05	План напольных покрытий подвала	
06	План потолков 1 этажа	
07	План потолков подвала	
08	План разверток 1 этажа	
09	План разверток подвала	
10	План бассейна	
11	Развертки стен бассейна	
12	План гостиной	
13	Развертки стен гостиной	
14	План спальни	
15	Развертки стен спальни	
16	План прихожей	
17	Развертки стен прихожей	
18	План сан узла	
19	Развертки стен сан узла	
20	План душевой	
21	Развертки стен душевой	
22	План сауны	
23	Развертки стен сауны	
24	План лестницы	
25	Развертки стен лестницы	
26	План подвала	
27	Развертки стен подвала	
28	План тех помещения	
29	Развертки стен тех помещения	
30	План электрики 1 этажа	
31	План электрики подвала	
32	Ведомость мебели	

Гостевой дом с бассейном

Рук. проекта Мичник К.  
Архитектор Мурабьев А.

Состав проекта

Стадия	Лист	Листов
ИР	01	

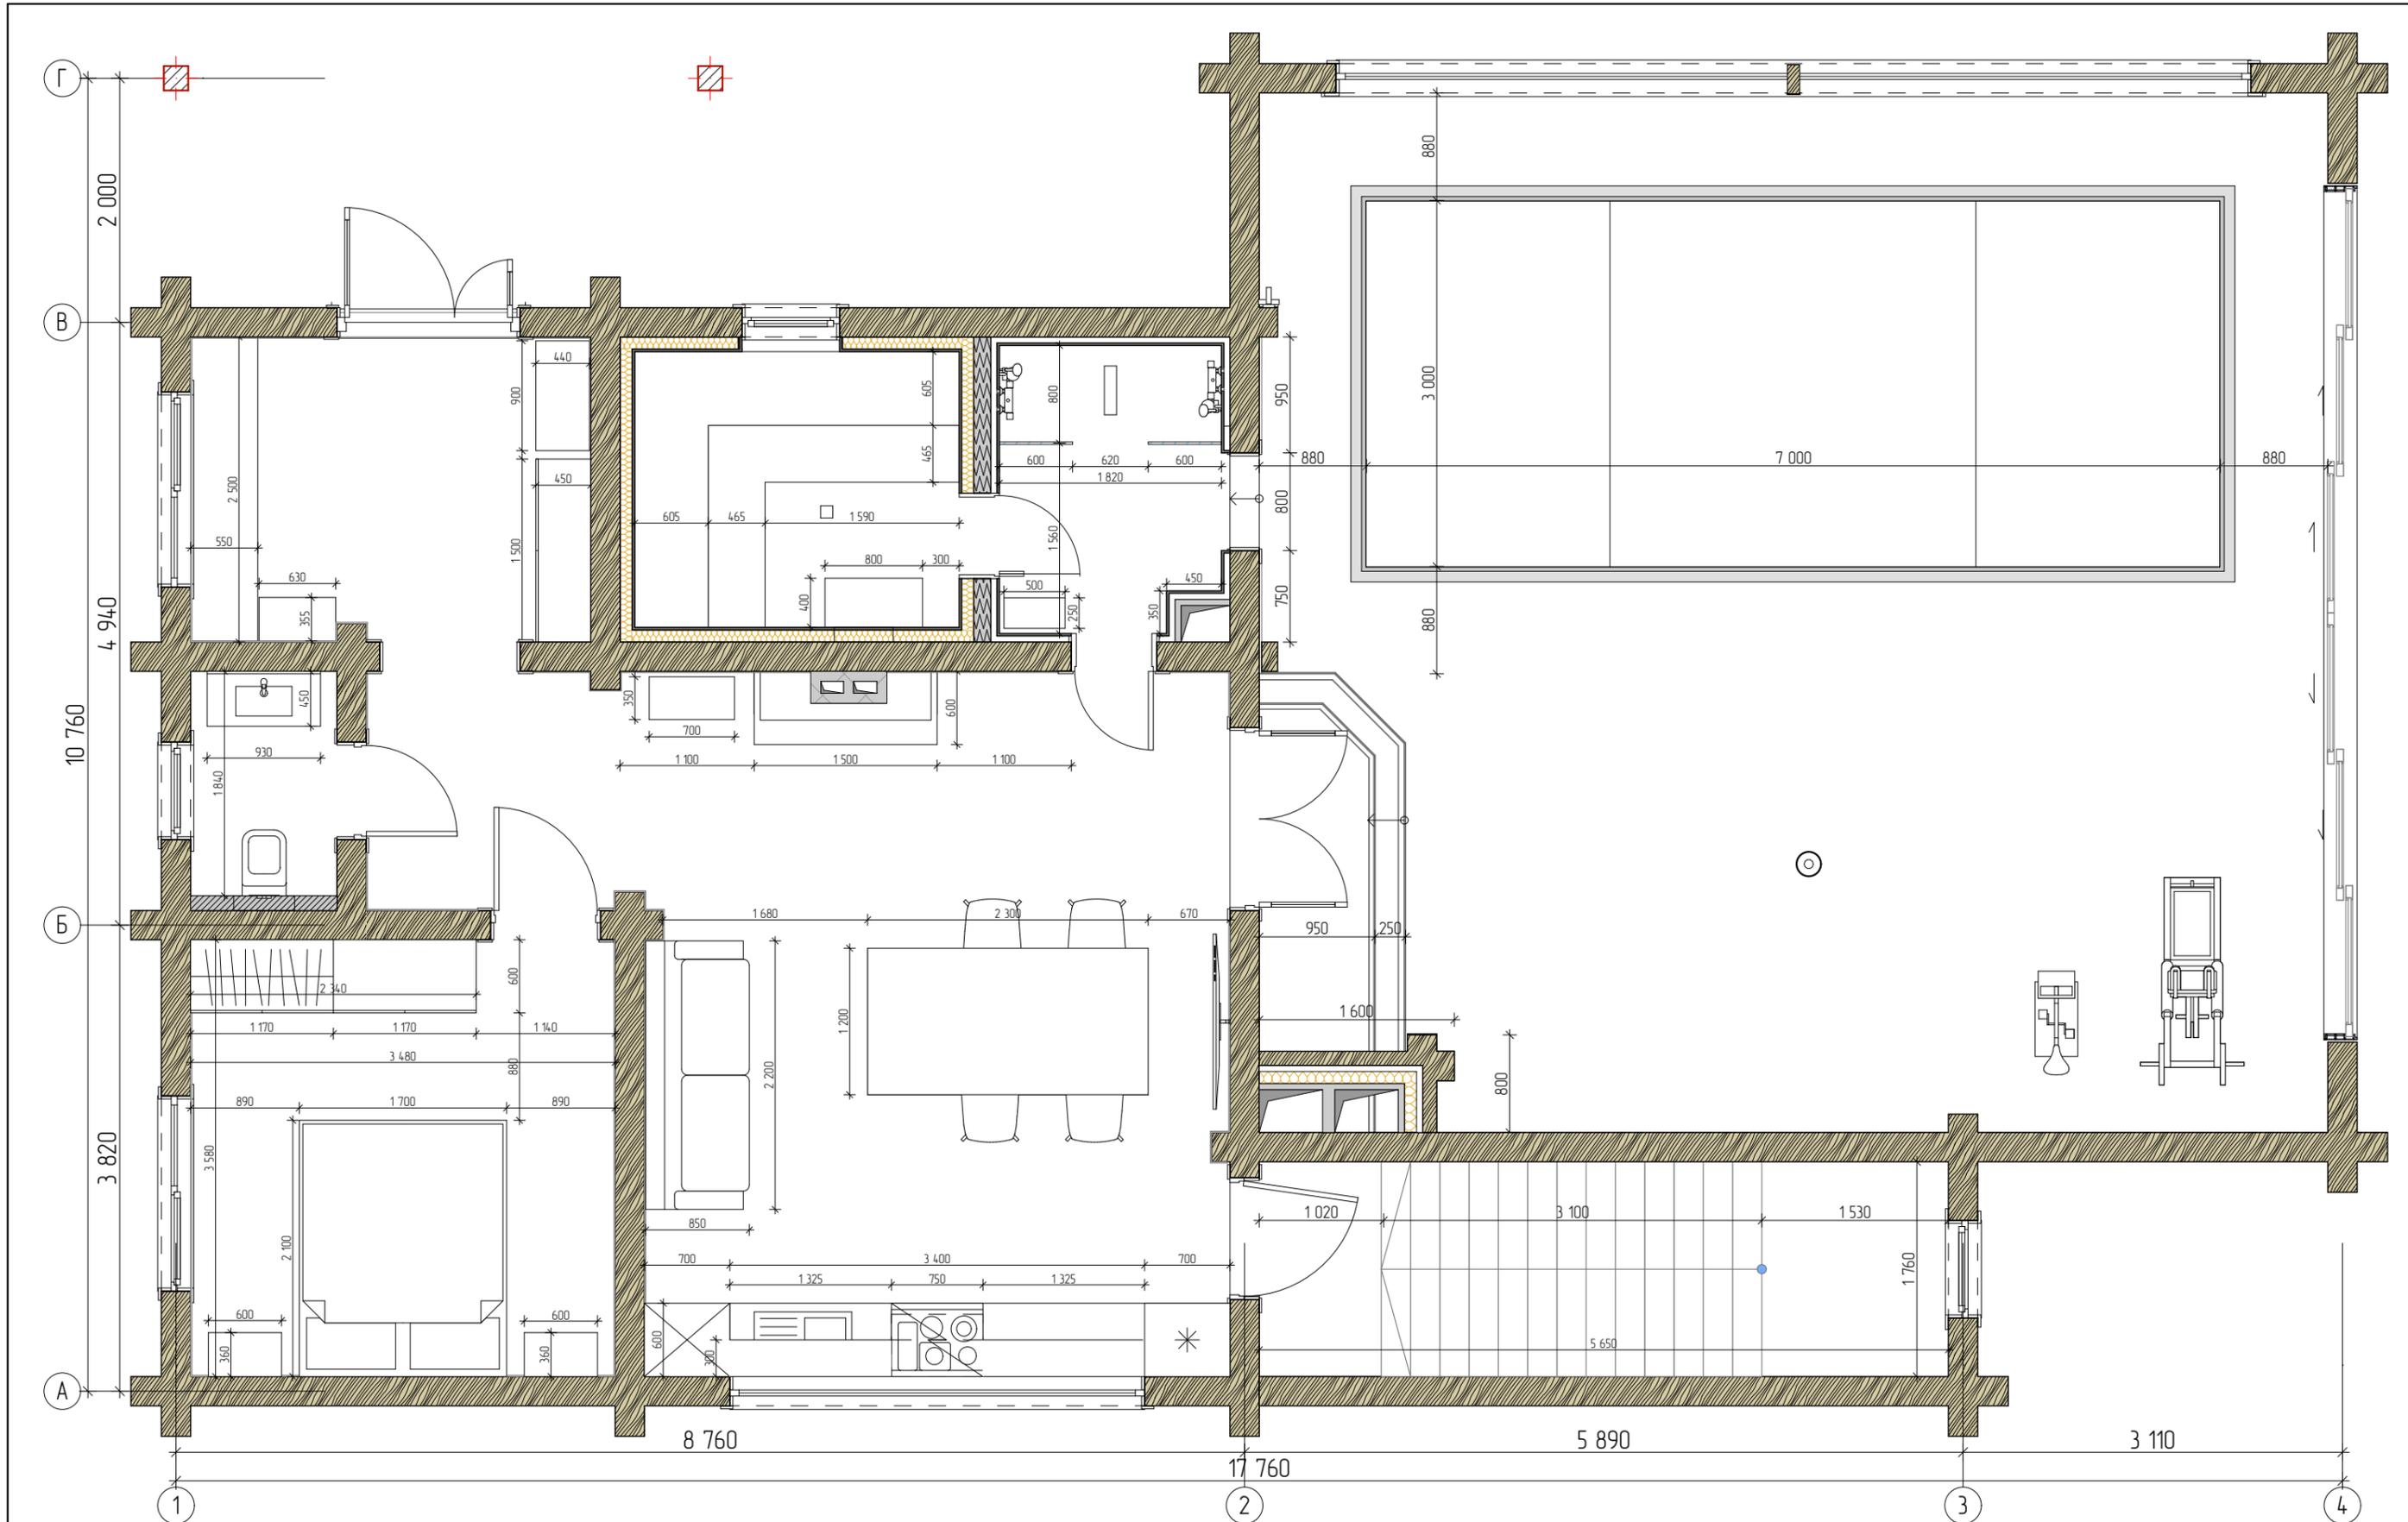


Гостевой дом с бассейном

Рук. проекта Мичник К.  
Архитектор Муравьев А.


План 1 этажа на отм. 0.000



Стадия	Лист	Листов
ИР	02	

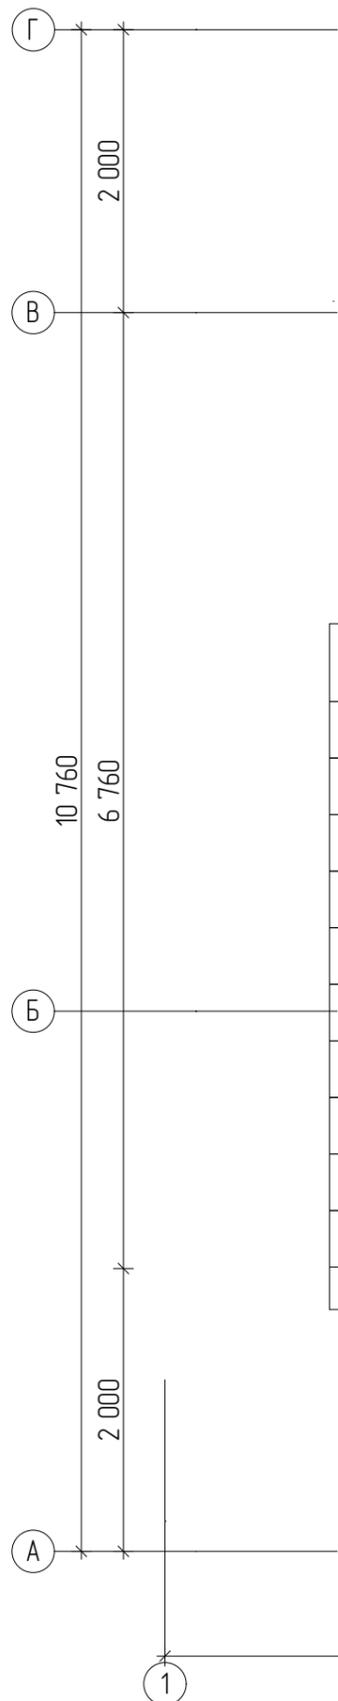


### Экспликация помещений

№	Наименование	Площадь
1	Бассейн	74,64
2	Гостиная/кухня	32,53
3	Спальня	12,46
4	Прихожая	8,20
5	С/у	2,35
6	Душ	4,90
7	Сауна	7,25
8	Лестница	9,94
9	Подвал/бойлерная/постирочная	45,29
10	Щитовая	5,11
		202,67 м²

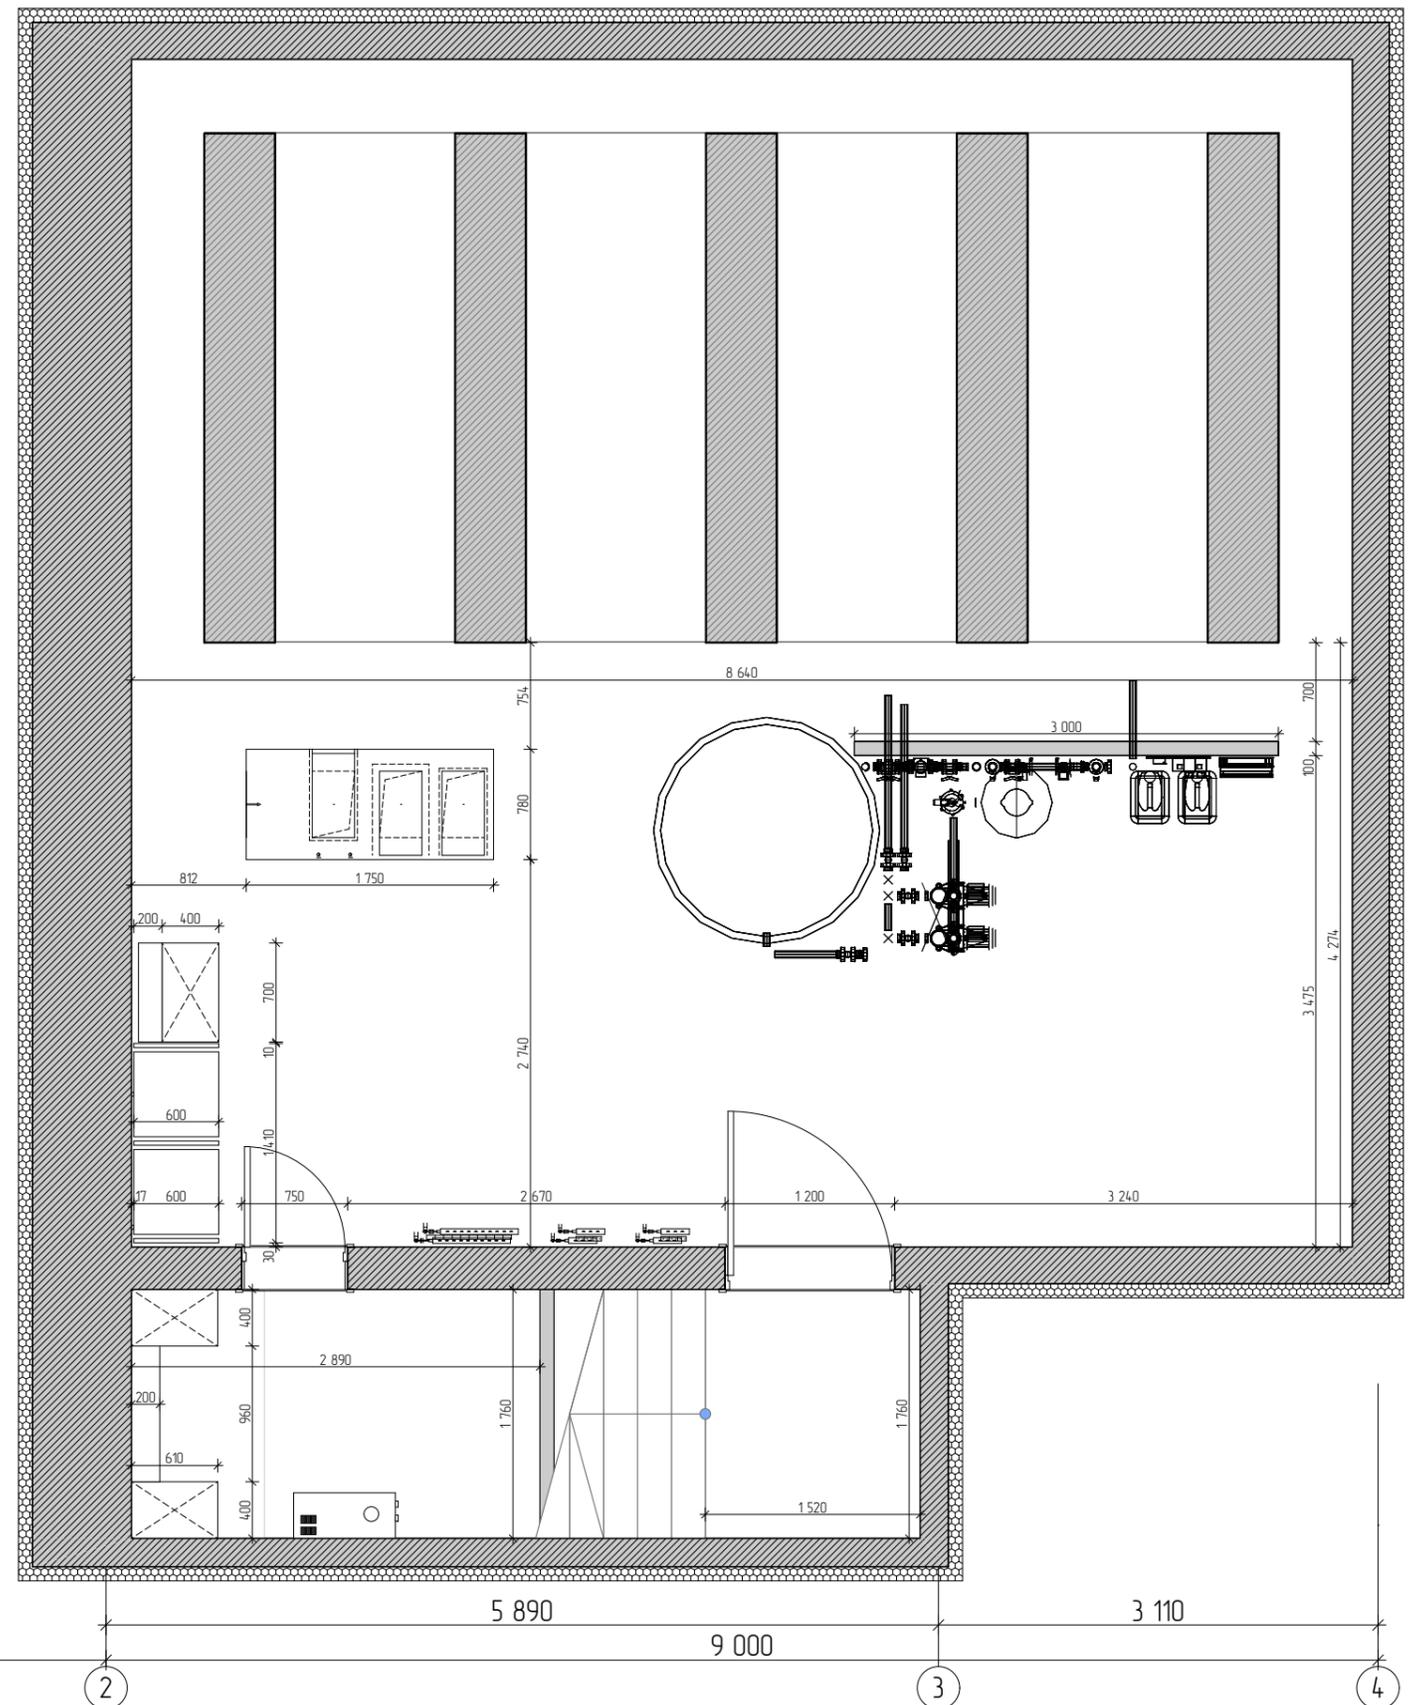


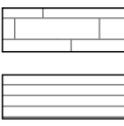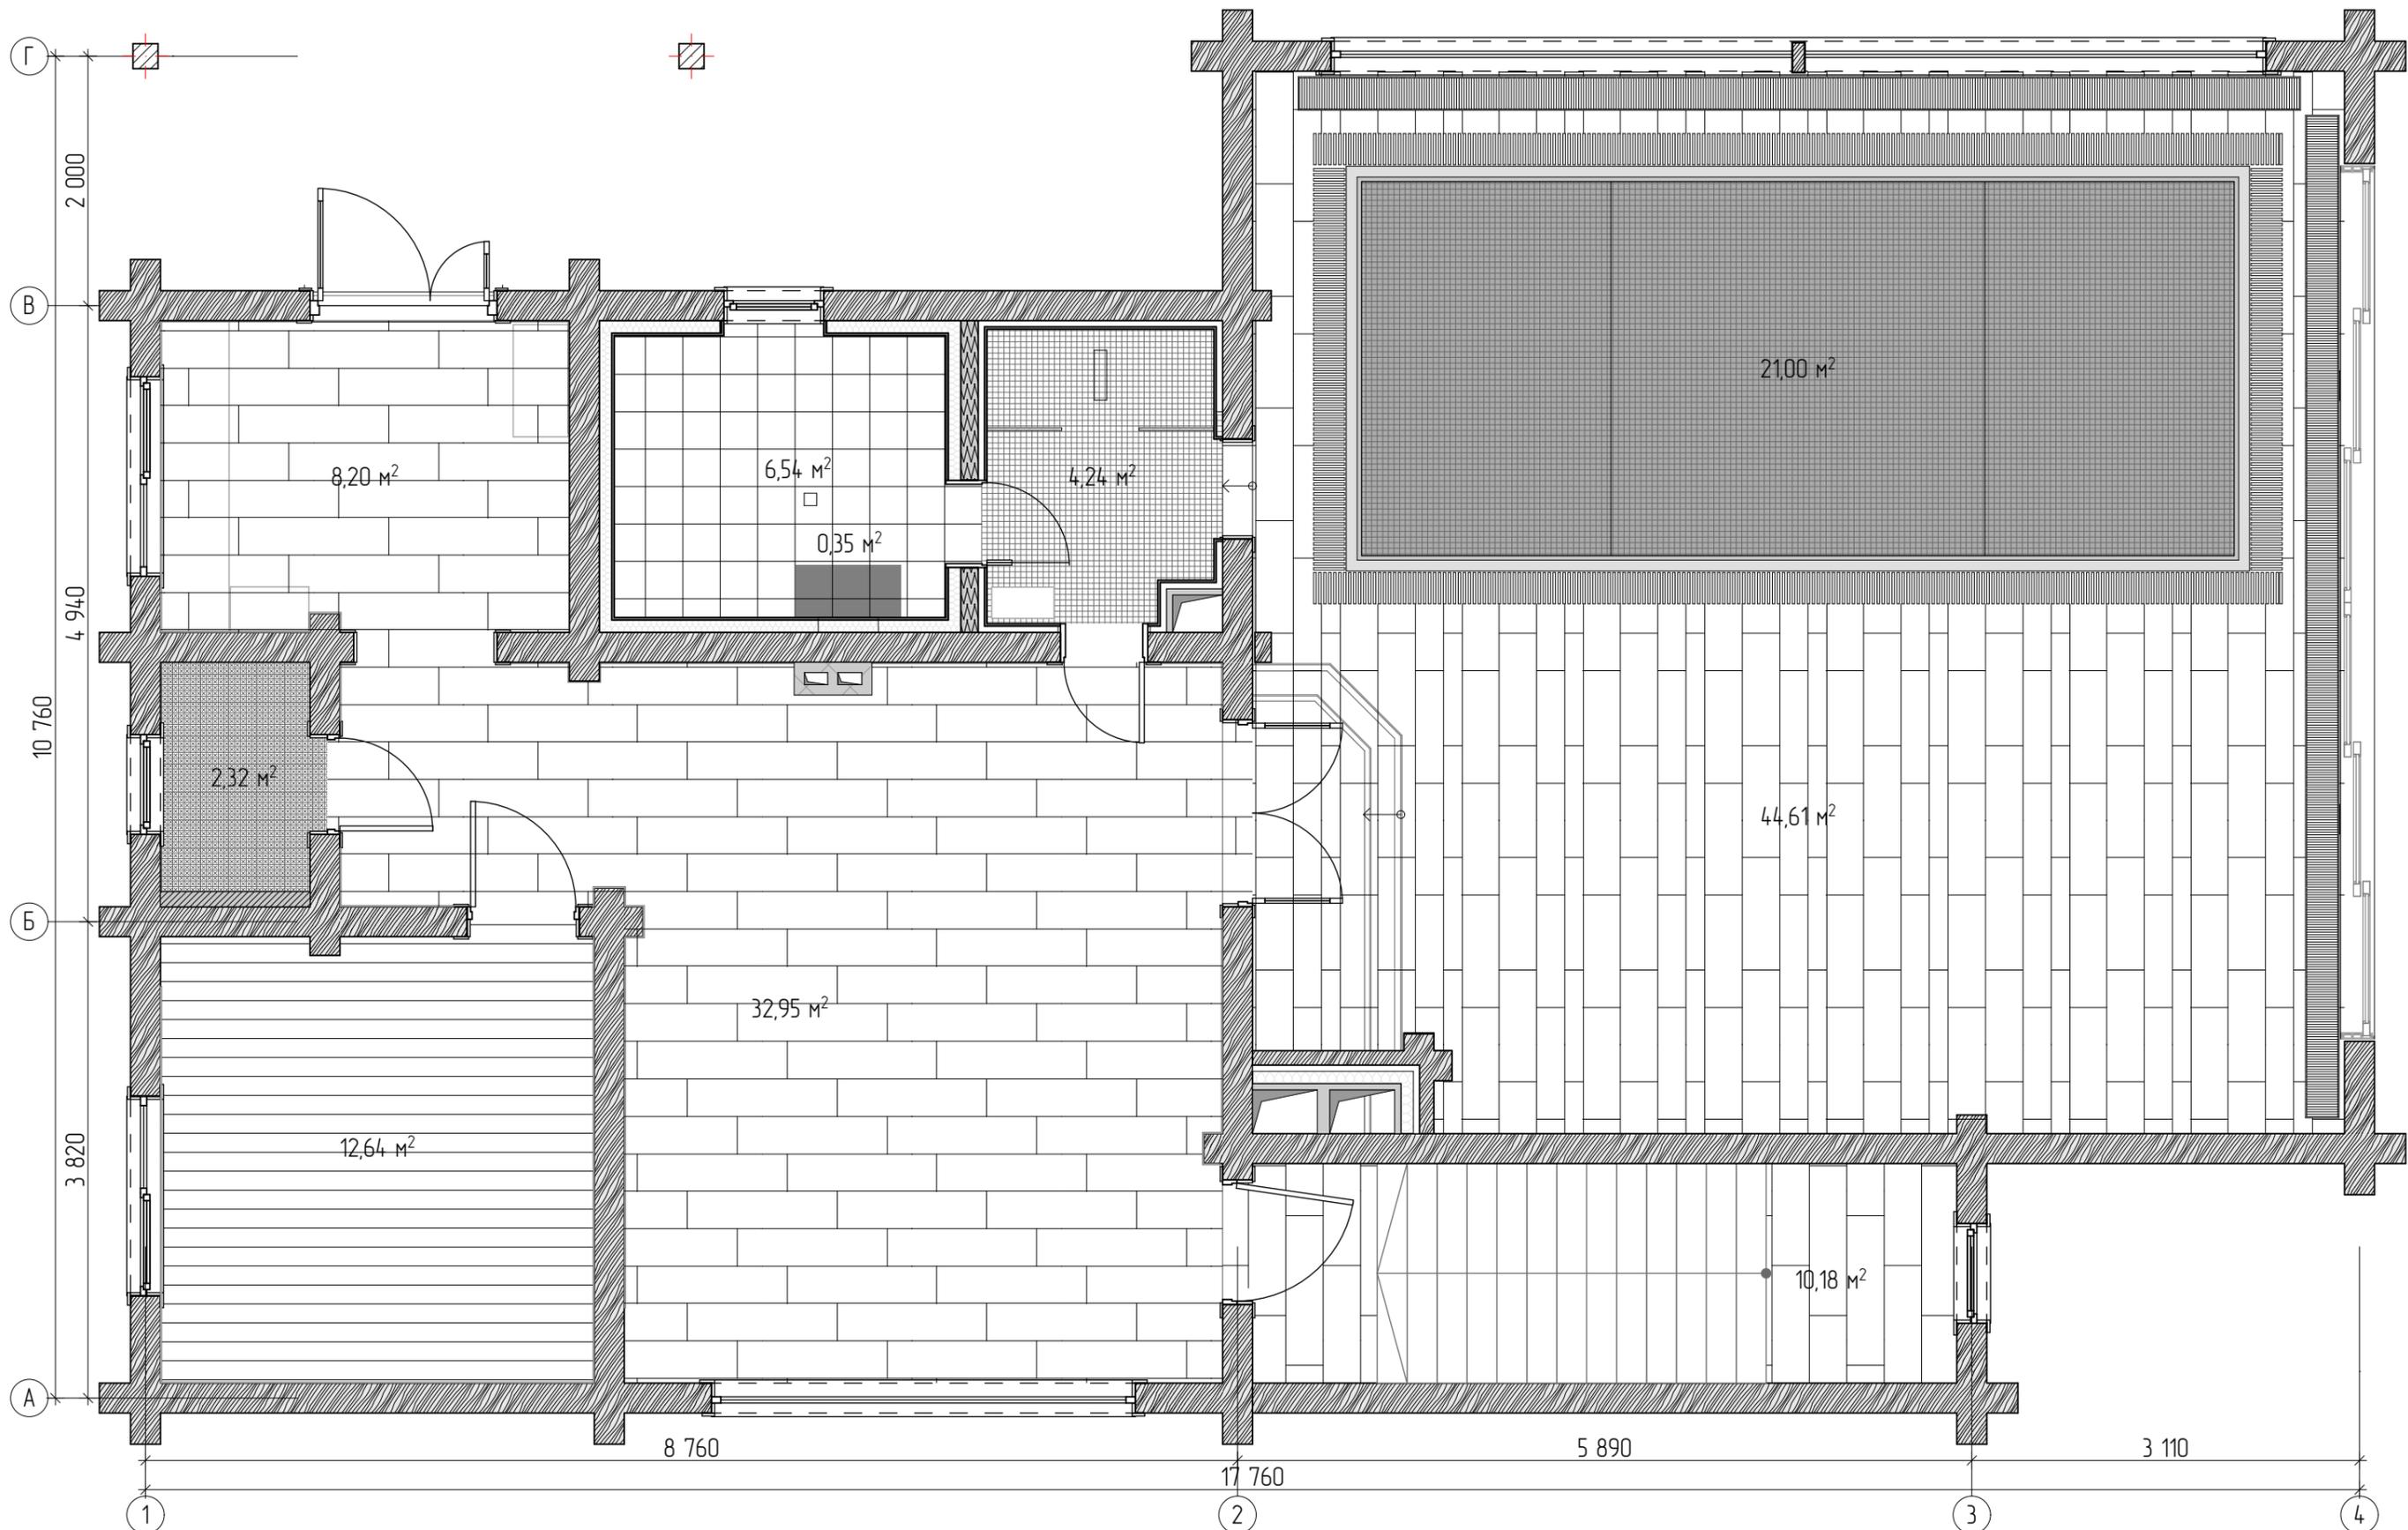

Плиточное покрытие серое под дерево  
Инженерная доска

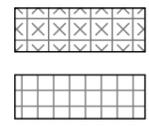

Мозаика крестики  
Мозаика белая

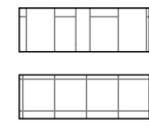

Плиточное покрытие песчаная  
Плиточное покрытие бежевое



1. Все размеры даны в мм.
2. Цветовые решения и колеры отделки и мебели согласовываются по образцу с заказчиком.
3. Итоговая детализовка мебели предоставляется заводом изготовителем.
4. При заказе необходимы контрольные замеры.

Гостевой дом с бассейном

Рук. проекта Мичник К.  
Архитектор Муравьев А.


План напольных покрытий 1 этажа

Стадия	Лист	Листов
ИР	04	

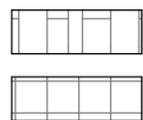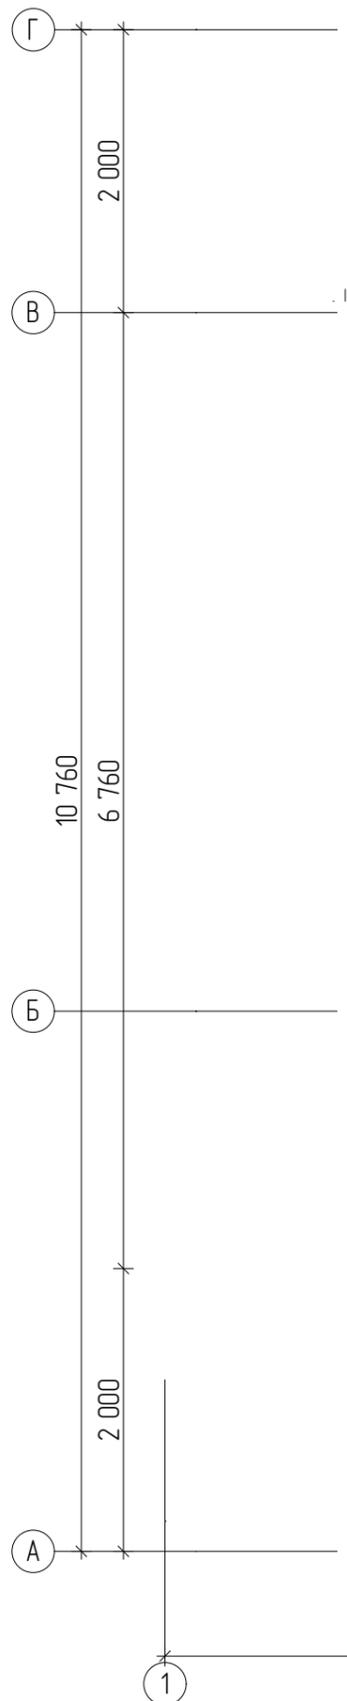

Плиточное покрытие под дерево

Плиточное покрытие бежевое

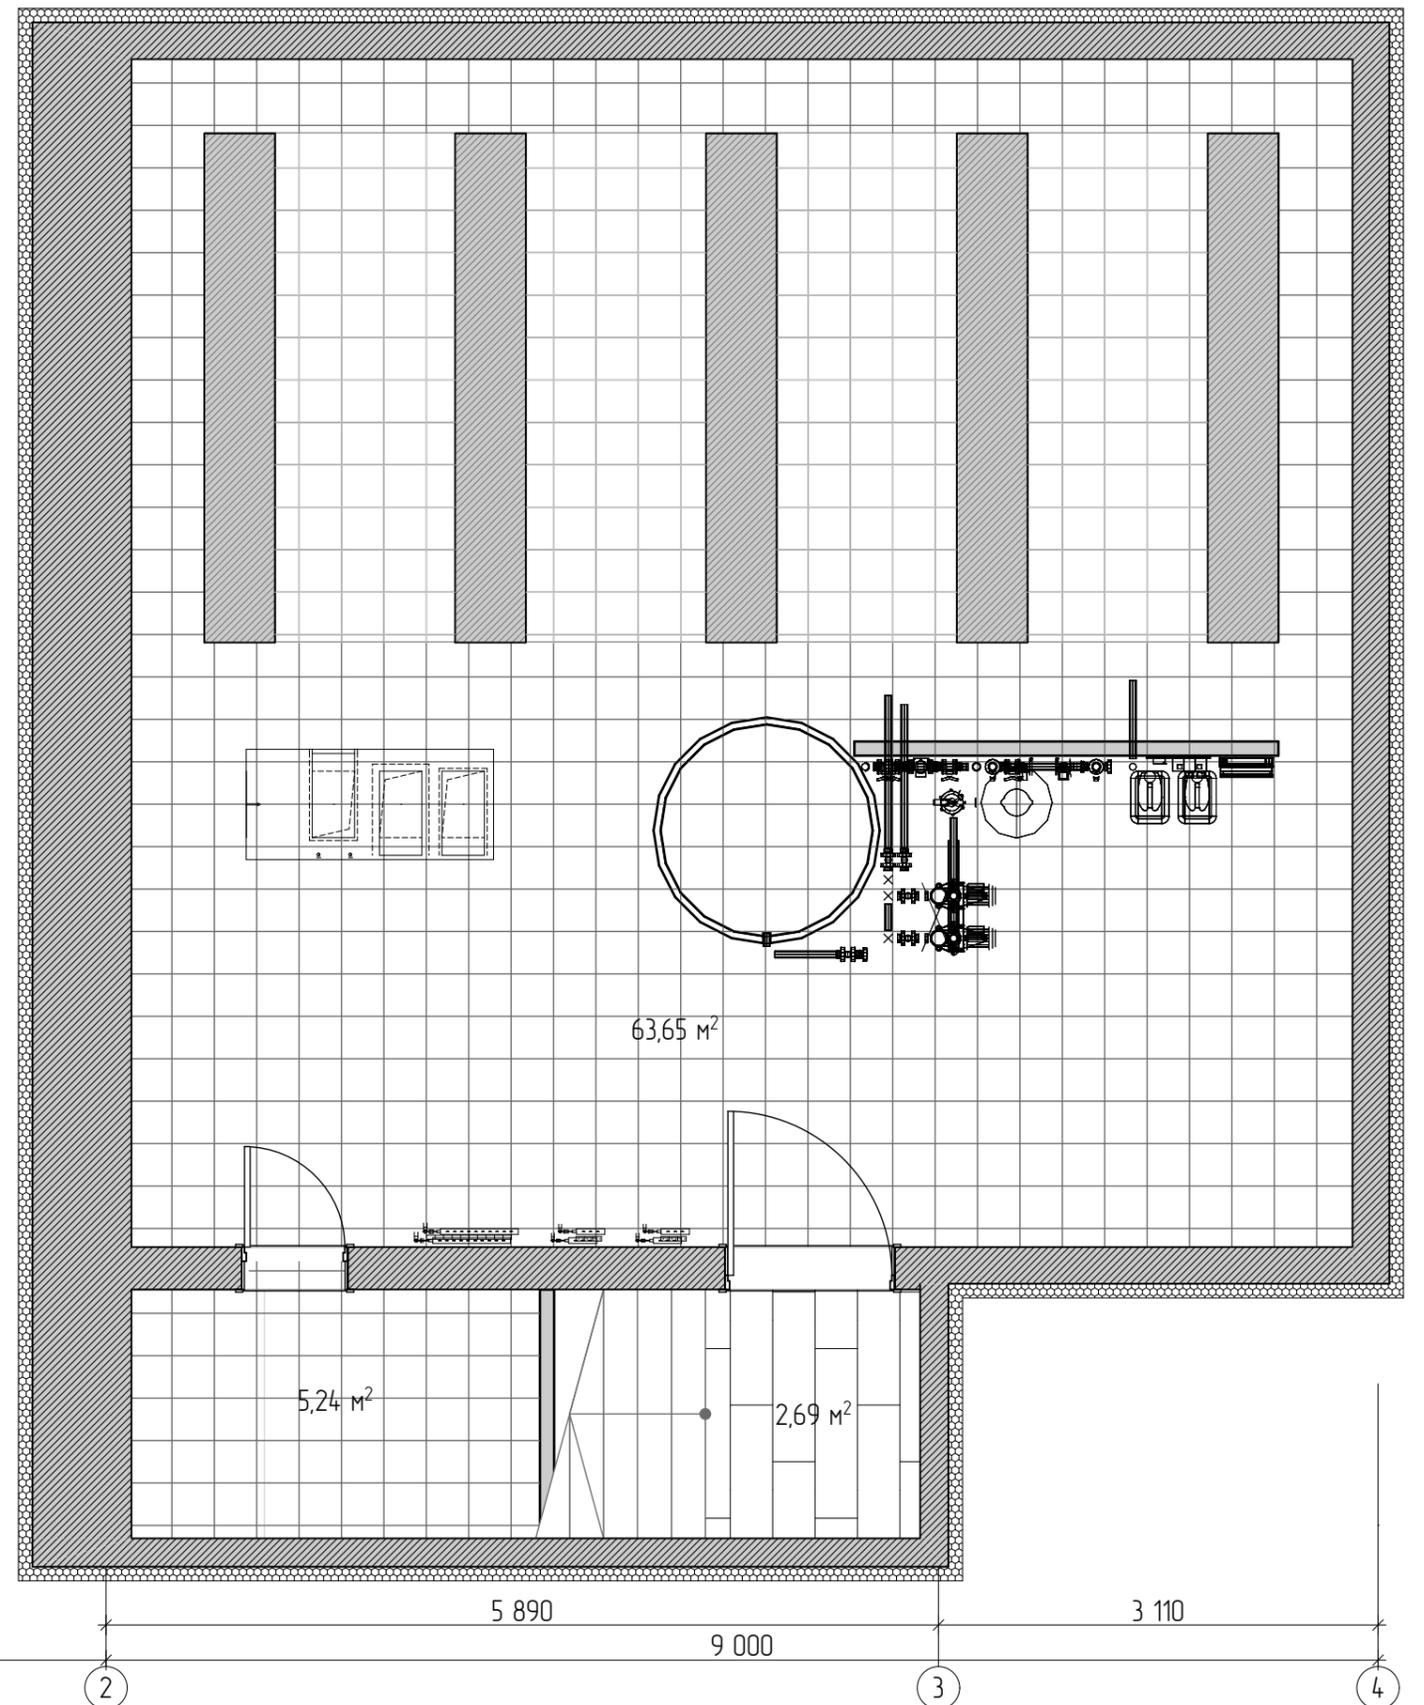


1. Все размеры даны в мм.
2. Цветовые решения и колеры отделки и мебели согласовываются по образцу с заказчиком.
3. Итоговая детализовка мебели предоставляется заводом изготовителем.
4. При заказе необходимы контрольные замеры.

Гостевой дом с бассейном

Рук. проекта Мичник К.  
Архитектор Муравьев А.

План напольных покрытий подвала

Стадия	Лист	Листов
ИР	05	

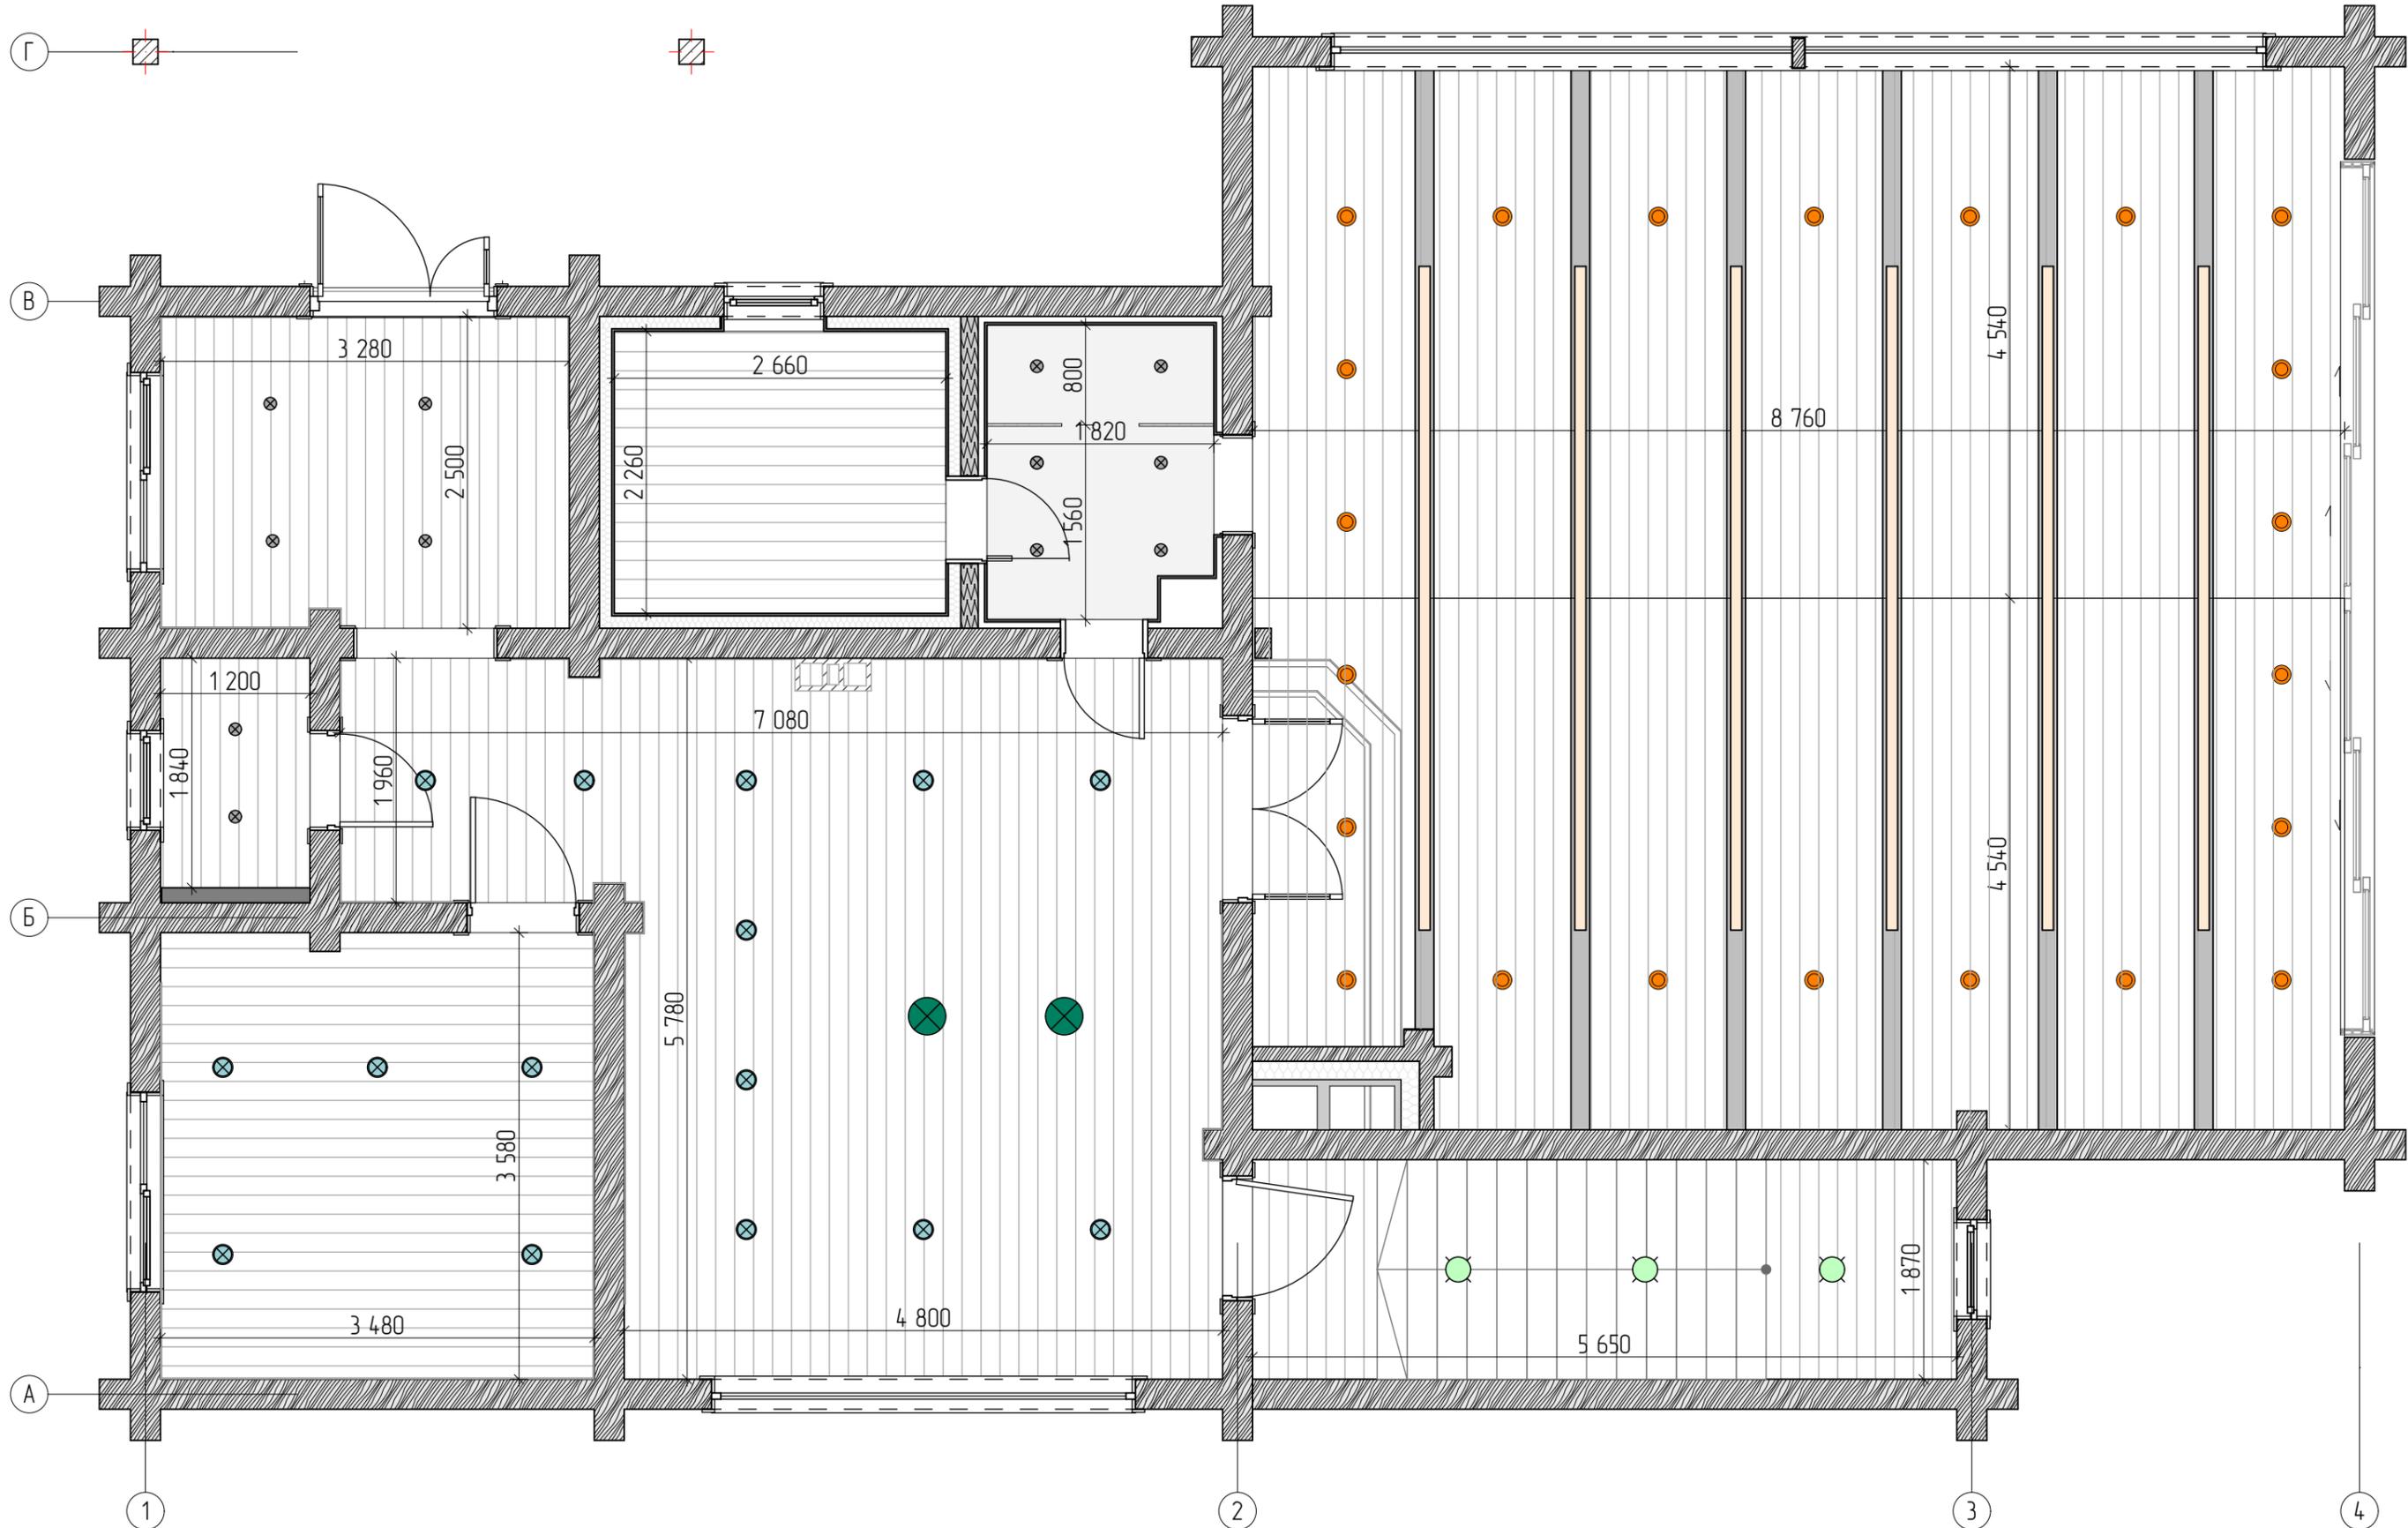

-  Потолочный планкен белый
-  Штукатурка белая под покраску

1. Все размеры даны в мм.
2. Цветовые решения и колеры отделки и мебели согласовываются по образцу с заказчиком.
3. Итоговая детализация мебели предоставляется заводом изготовителем.

Гостевой дом с бассейном

Рук. проекта Мичник К.  
Архитектор Муравьев А.

План потолков 1 этажа

Стадия	Лист	Листов
ИР	06	

Г

В


Б

А

1



Штукатурка белая под покраску

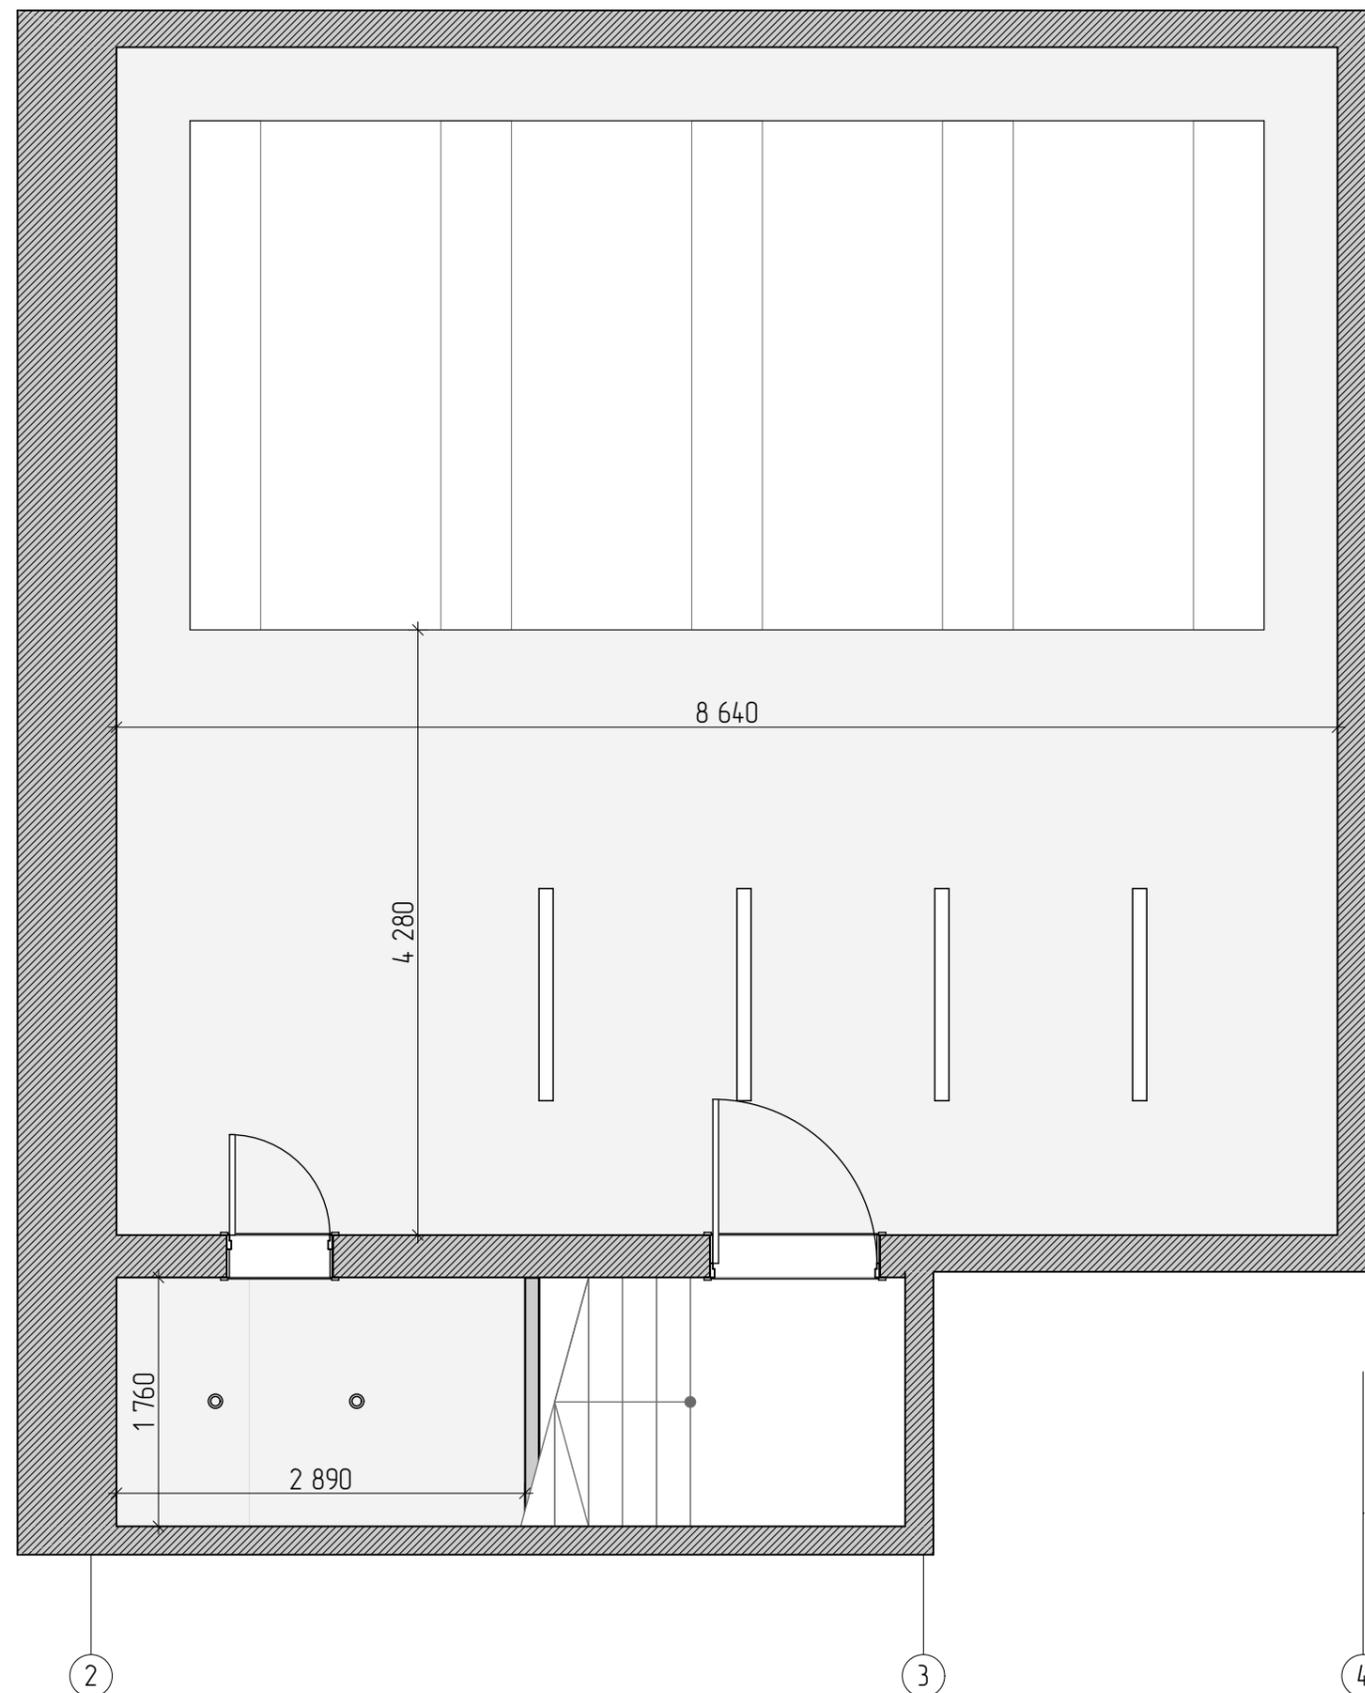


- 1. Все размеры даны в мм.
- 2. Цветовые решения и колеры отделки и мебели согласовываются по образцу с заказчиком.
- 3. Итоговая детализовка мебели предоставляется заводом изготовителем.

Гостевой дом с бассейном

Рук. проекта	Мичник К.		
Архитектор	Муравьев А.		

План потолков подвала

Стадия	Лист	Листов
ИР	07	

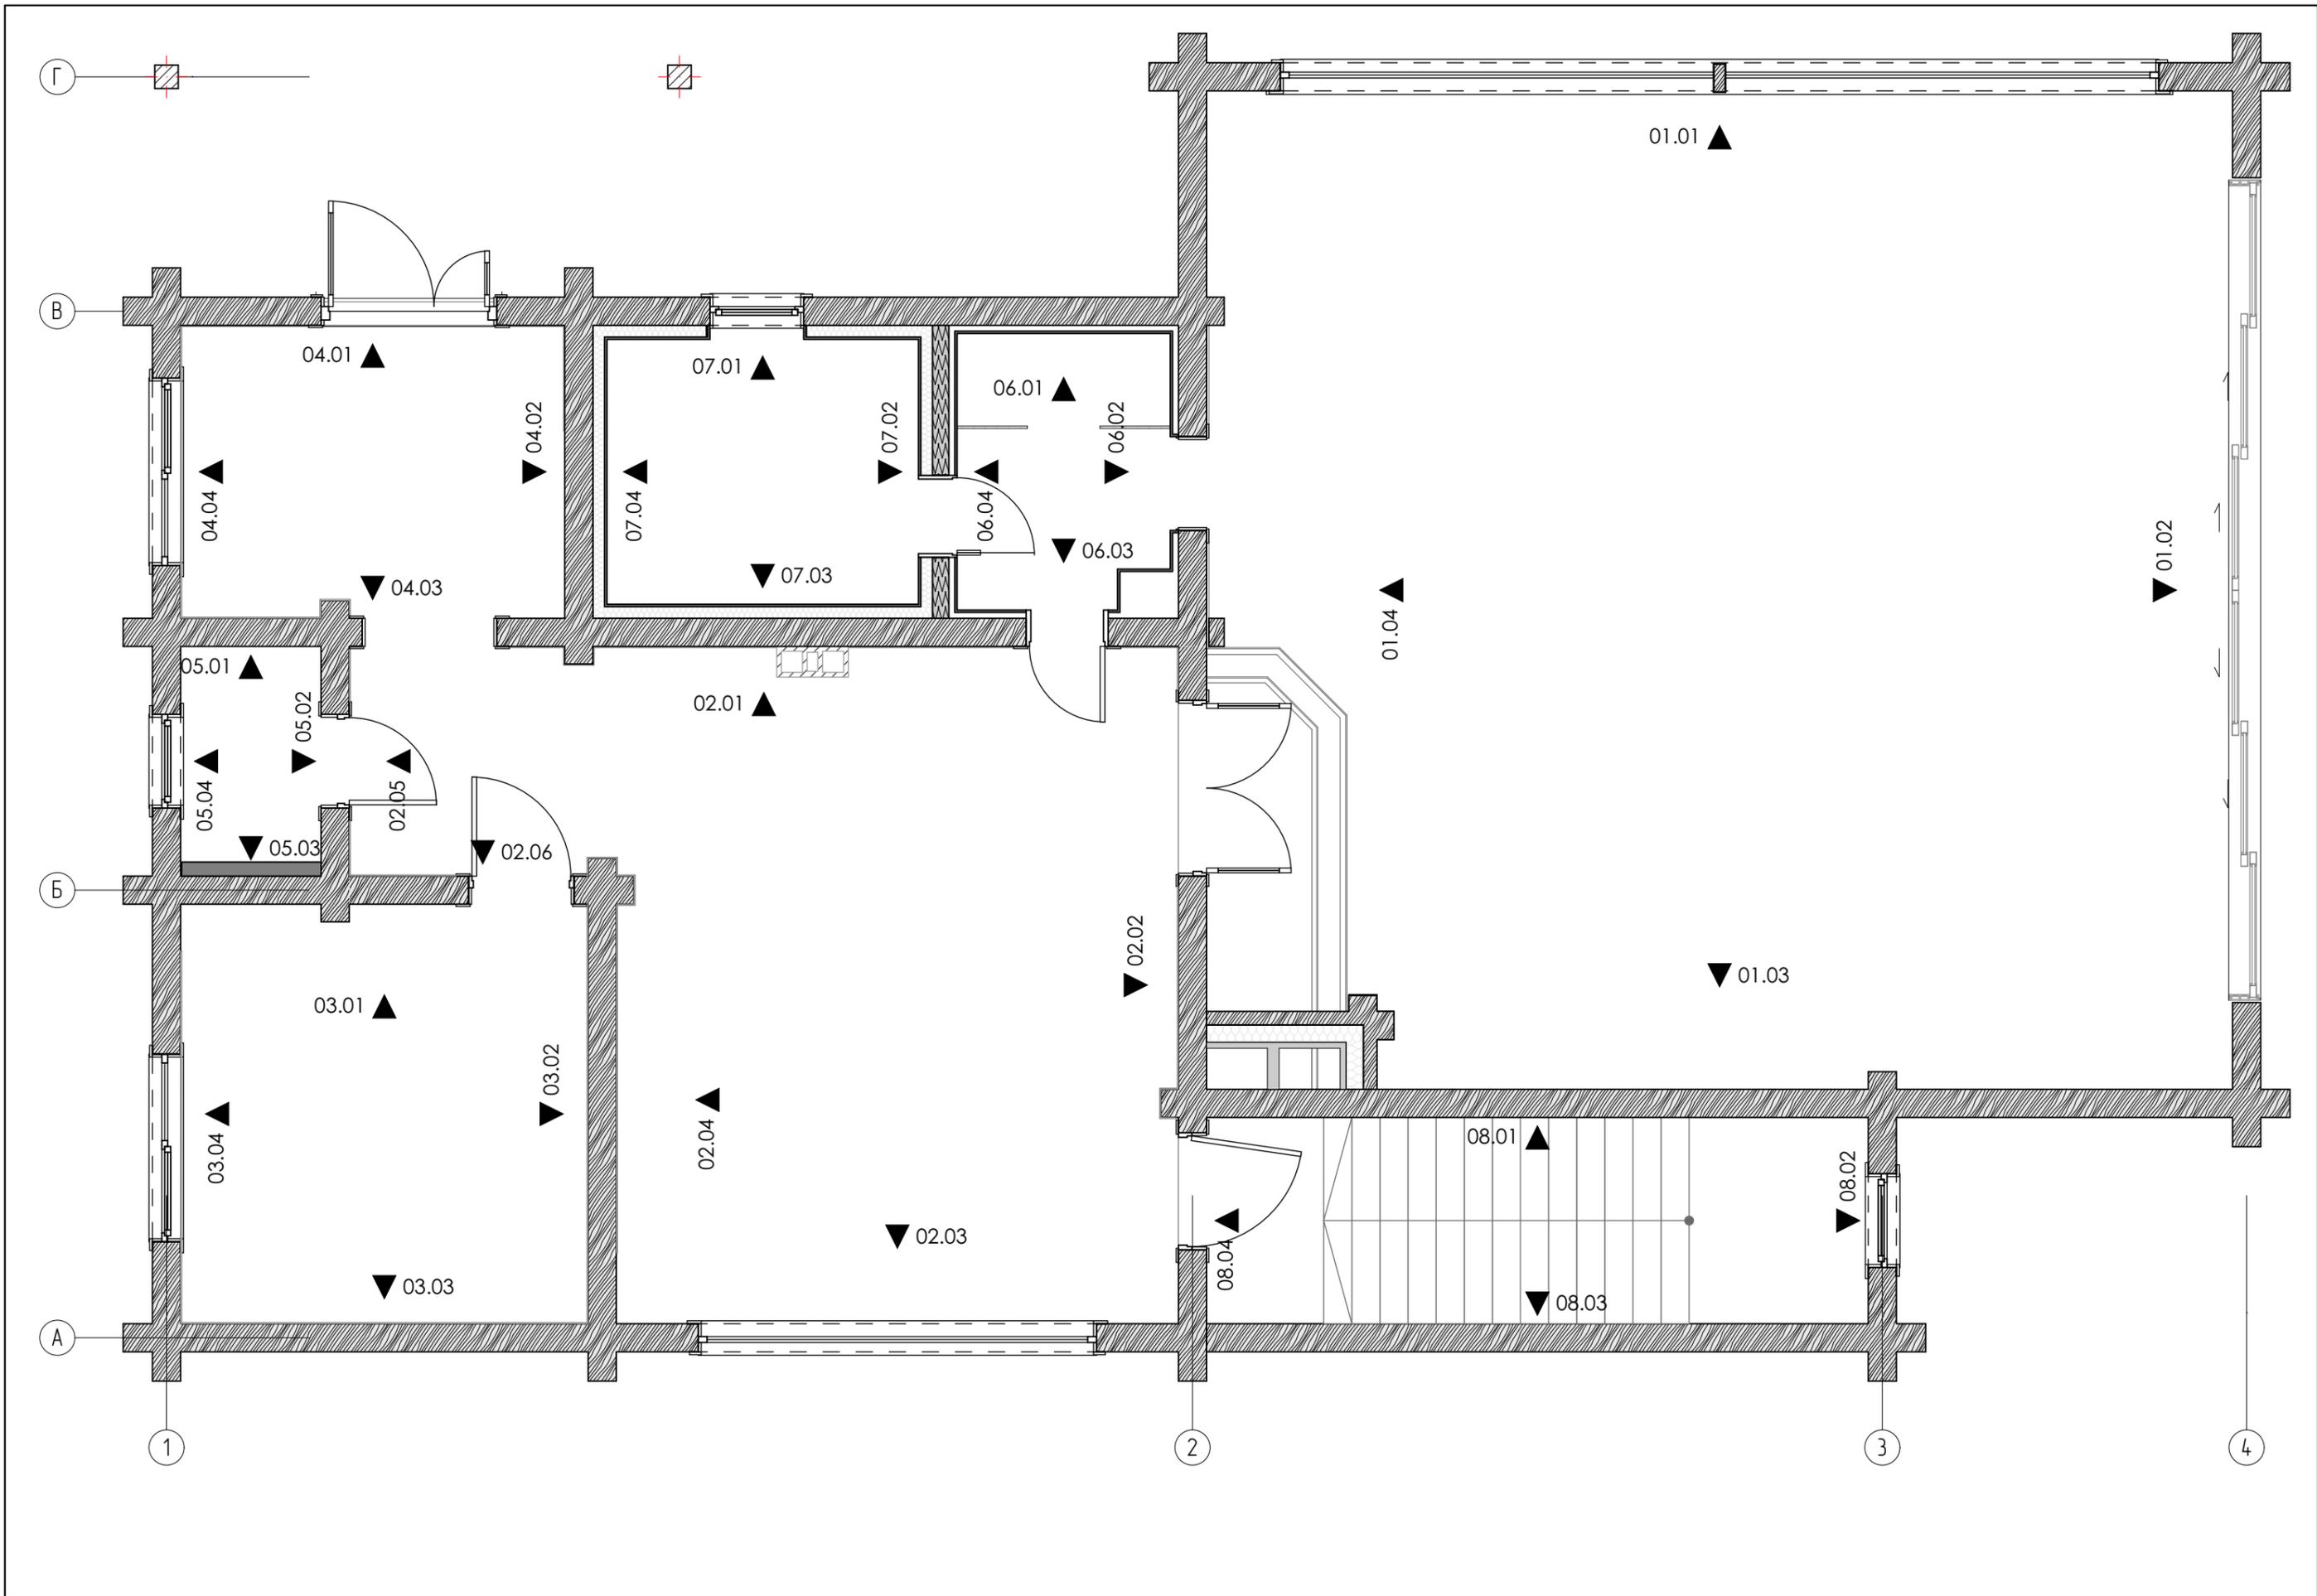


Гостевой дом с бассейном

Рук. проекта Мичник К.  
 Архитектор Мураьев А.

План разверток 1 этажа

Стадия	Лист	Листов
ИР	08	

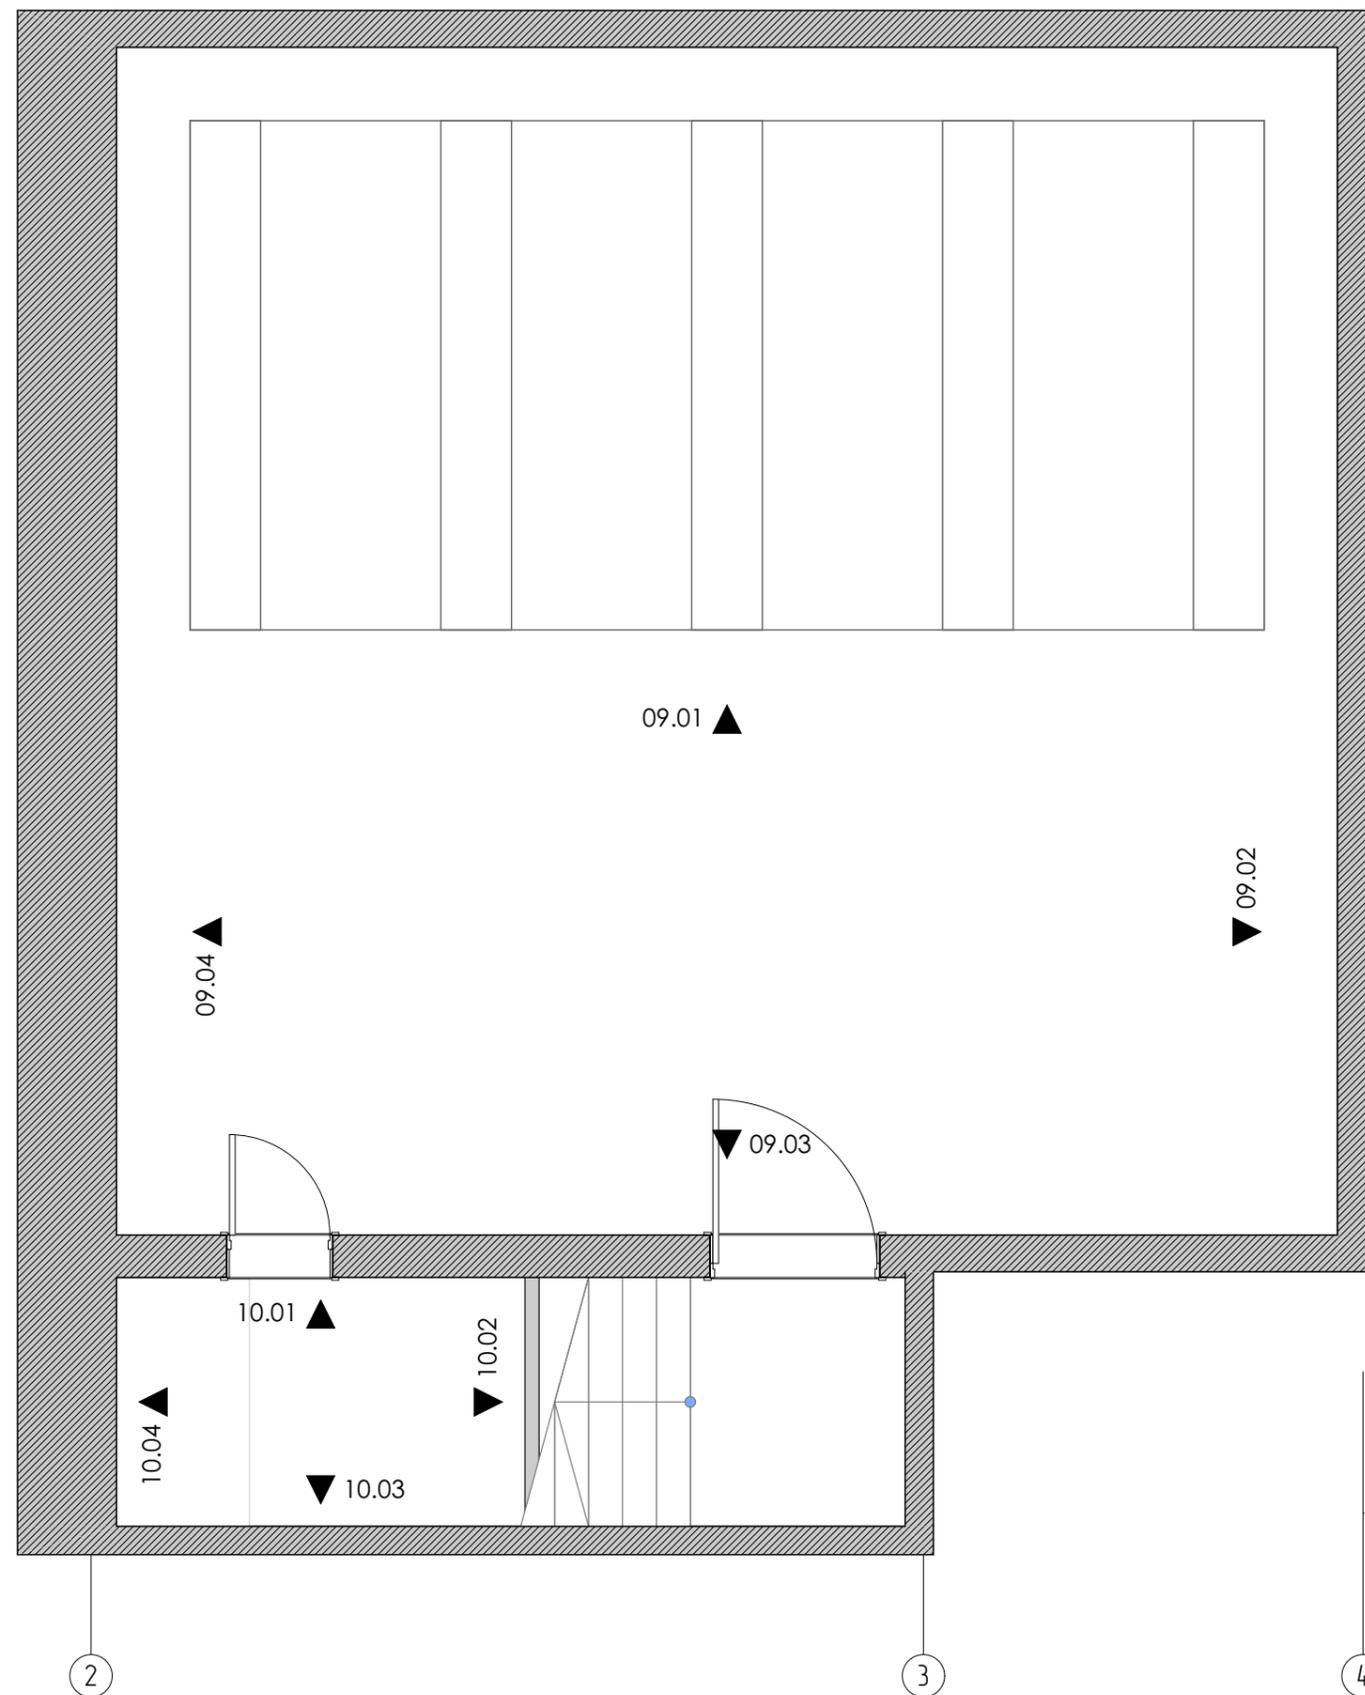

Г

В

Б

А

1

2

3


4

Гостевой дом с бассейном

Рук. проекта Мичник К.  
Архитектор Мураьев А.

План разверток подвала

Стадия	Лист	Листов
ИР	09	

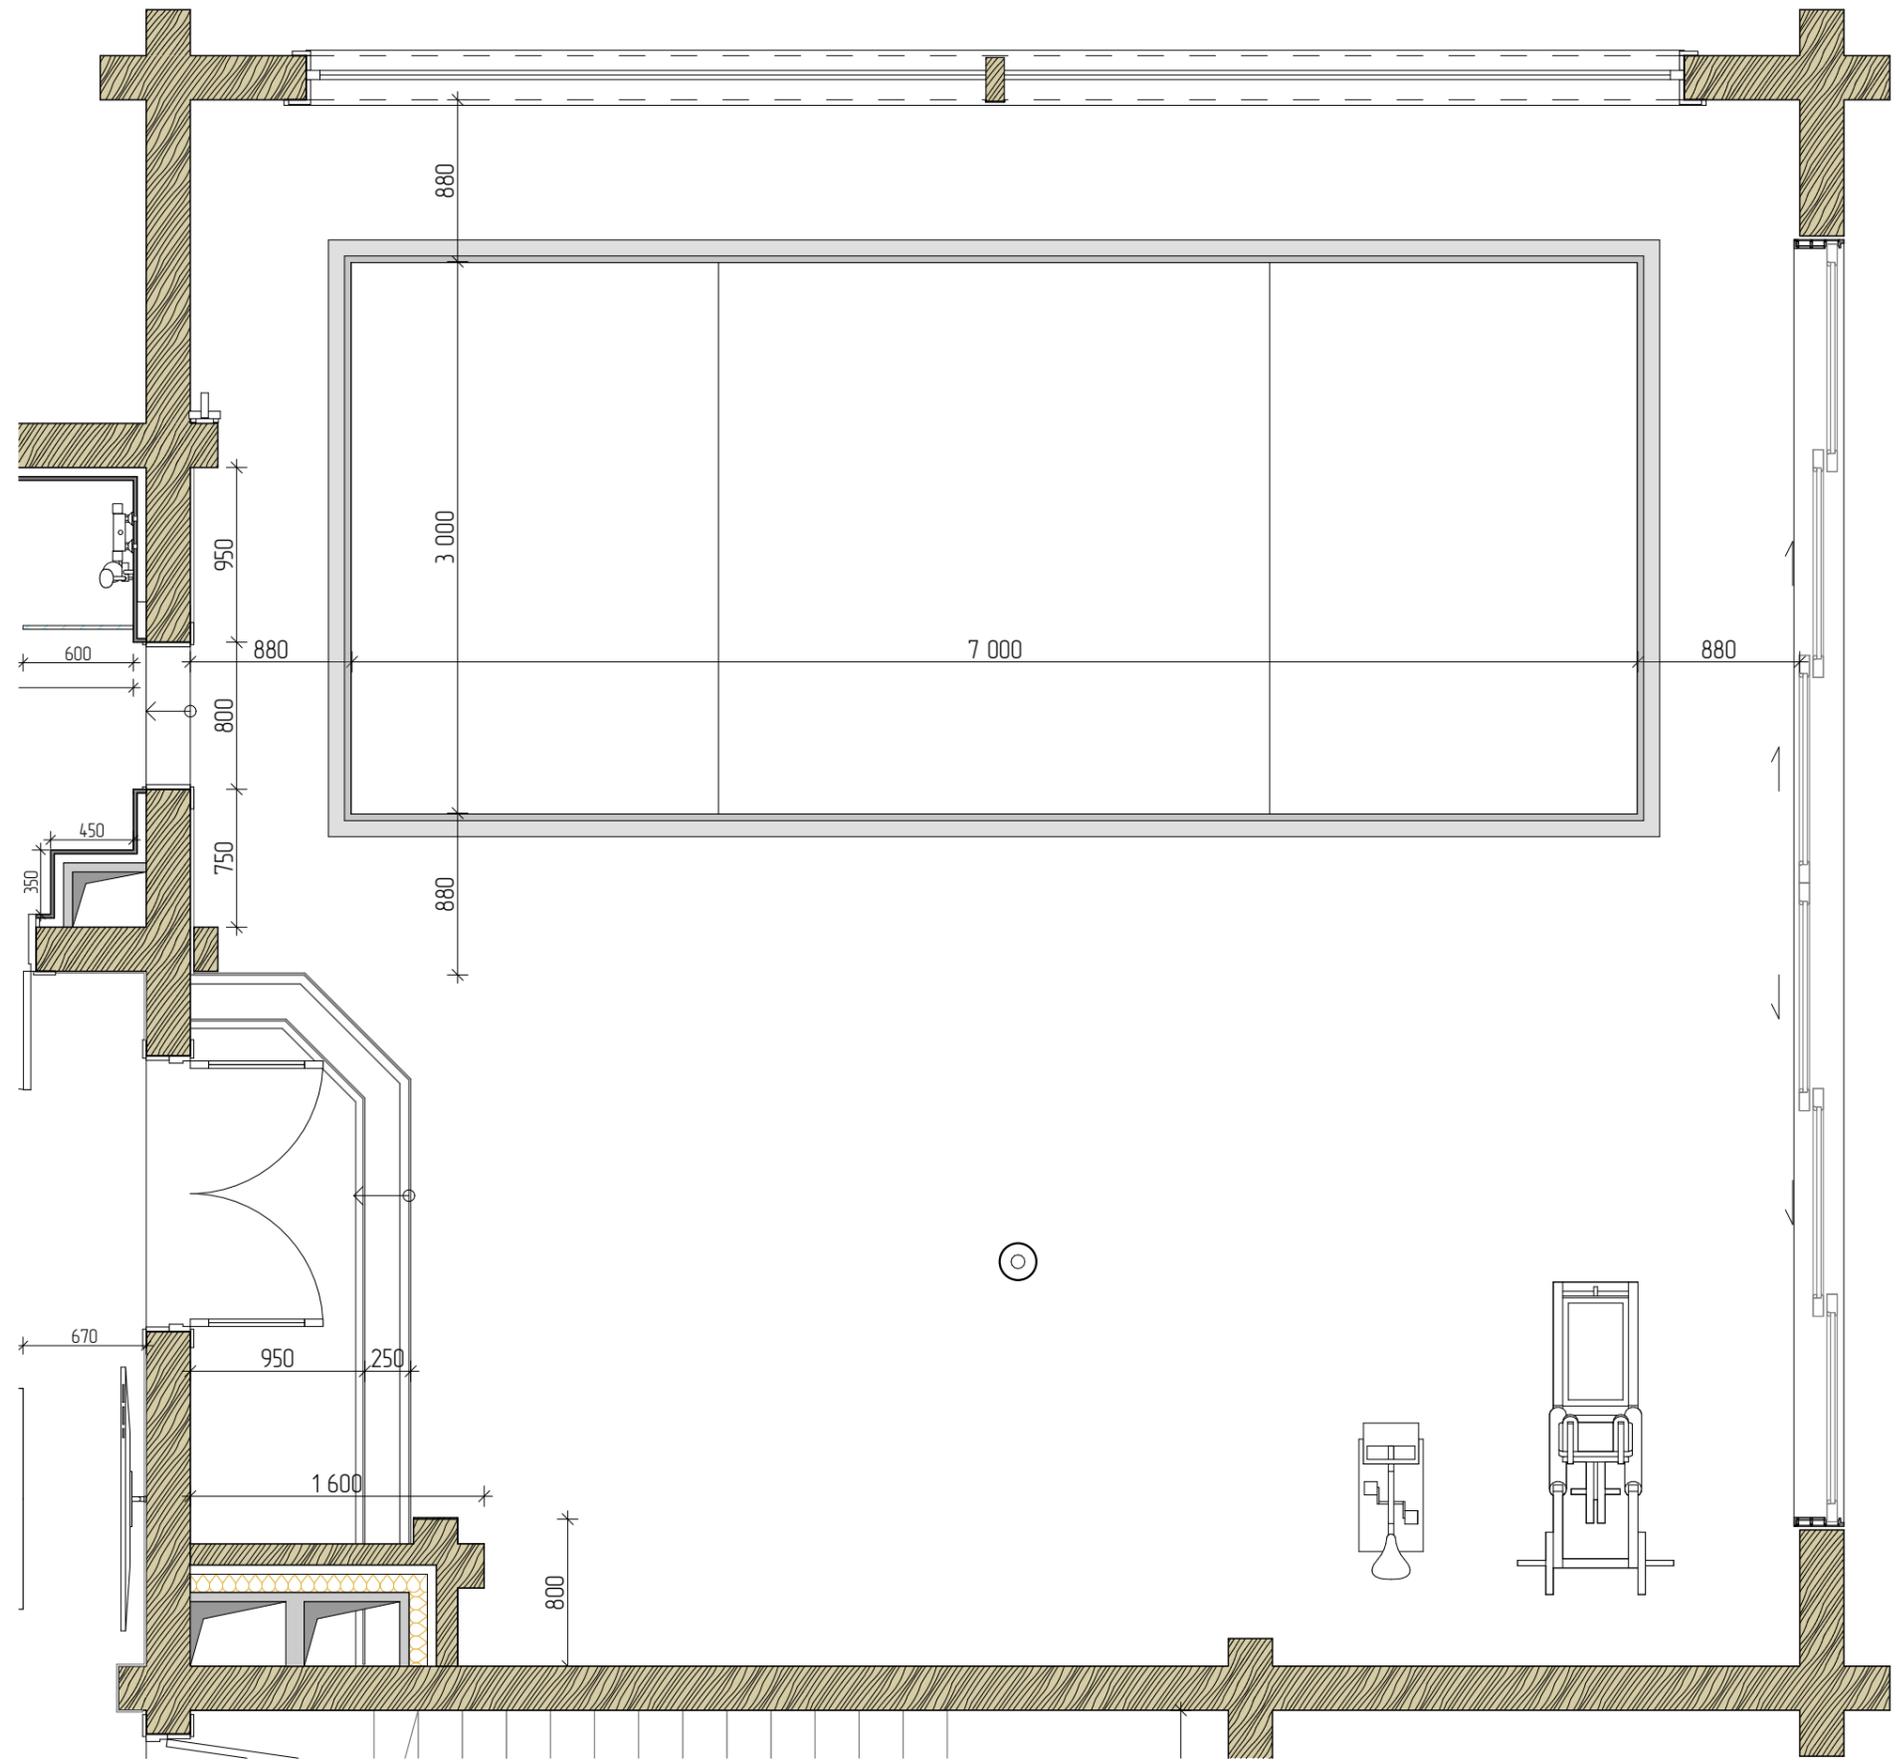


Гостевой дом с бассейном

Рук. проекта Мичник К.  
Архитектор Муравьев А.


План бассейна

Стадия	Лист	Листов
ИР	10	

01.01

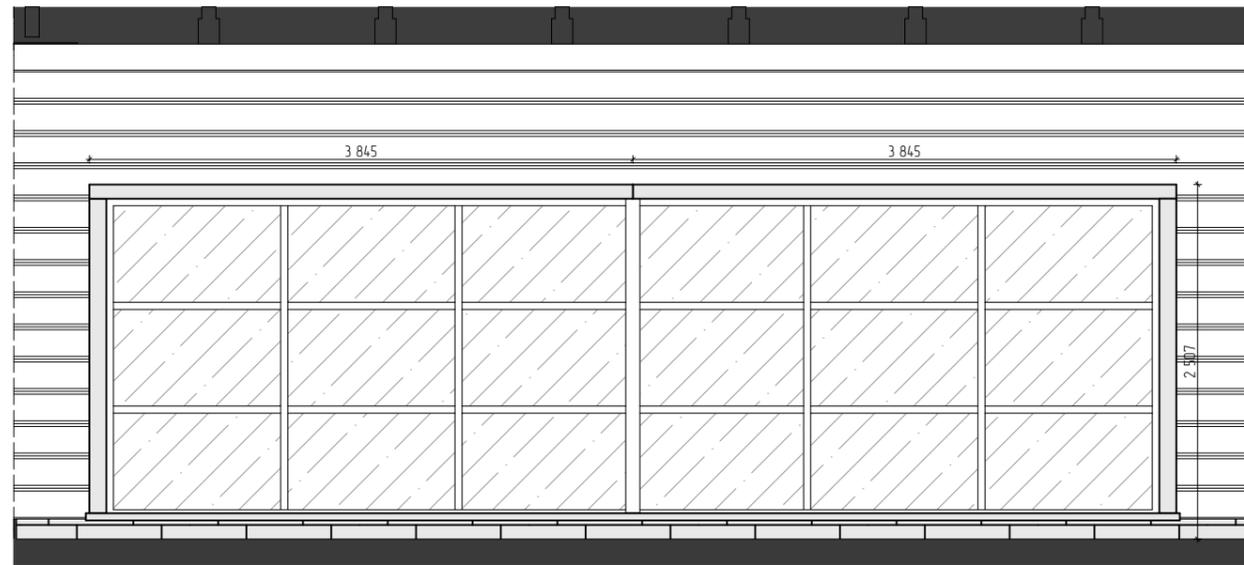

01.03

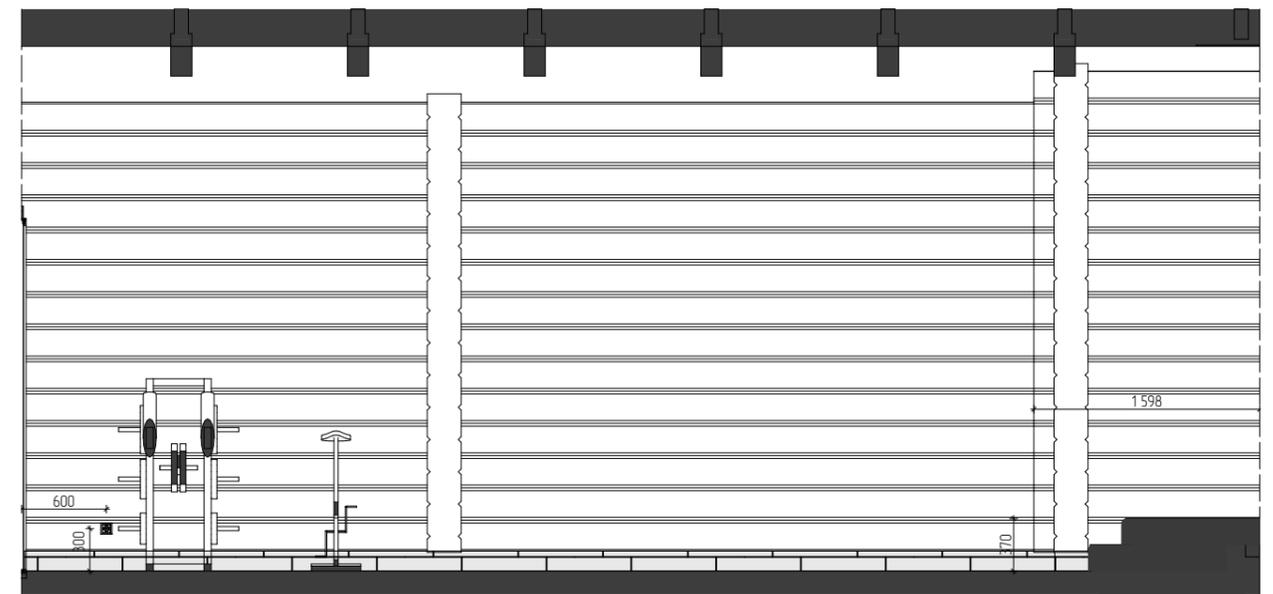

01.02




01.04






02.01

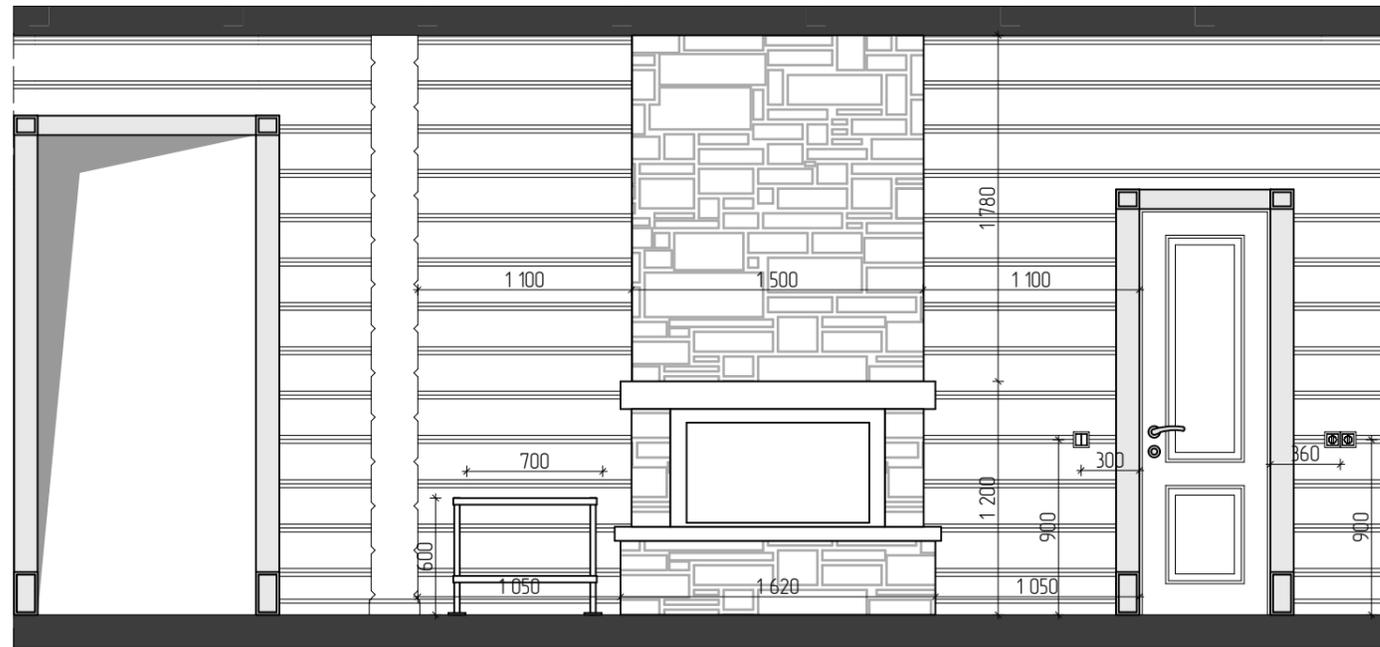


02.02

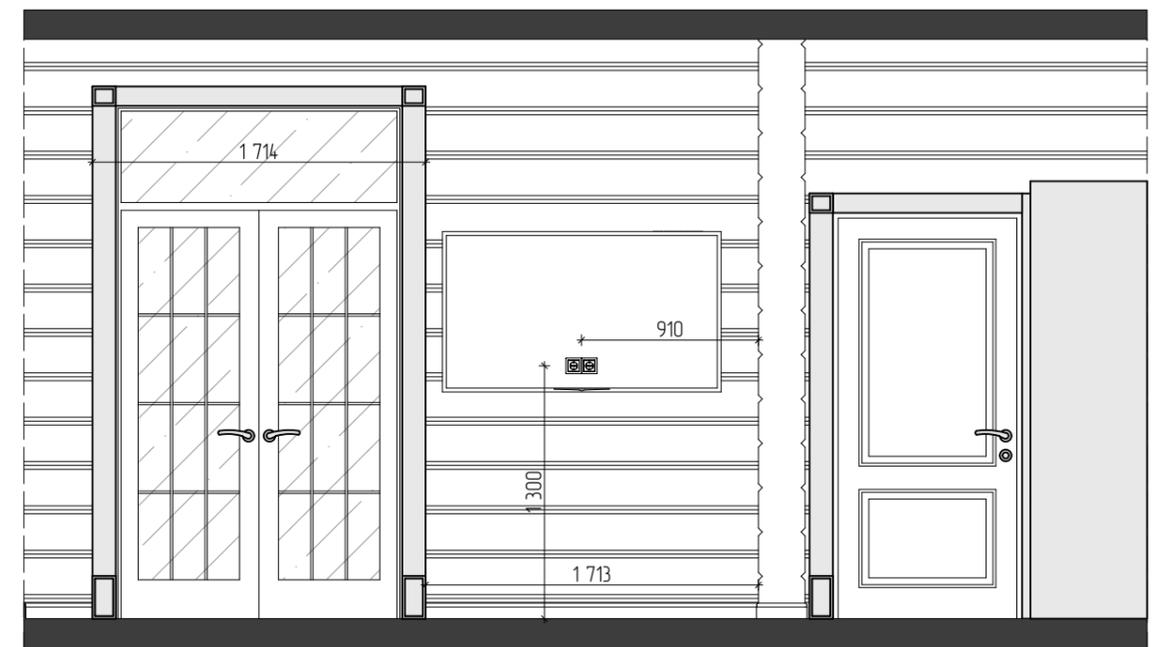


02.03




02.04

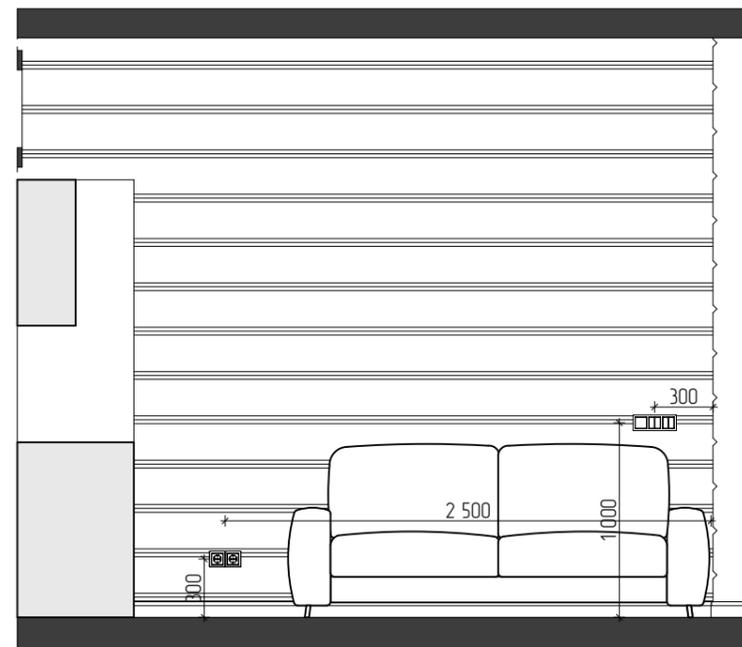


02.06

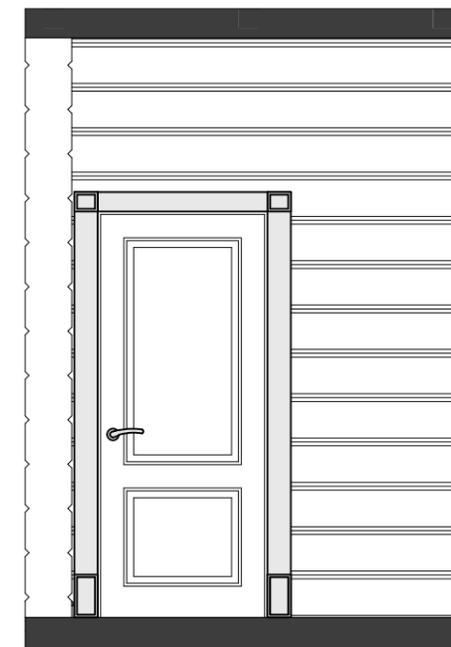

02.05

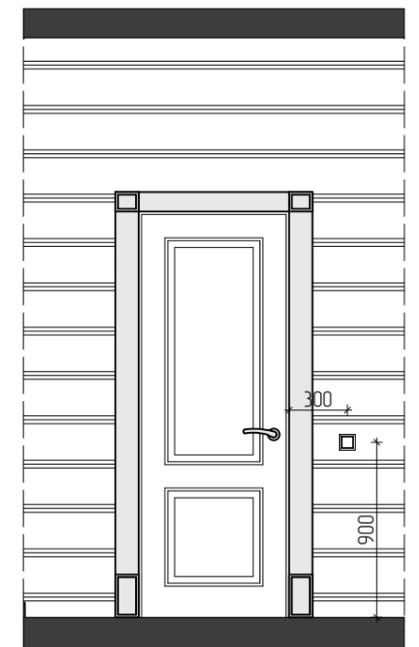

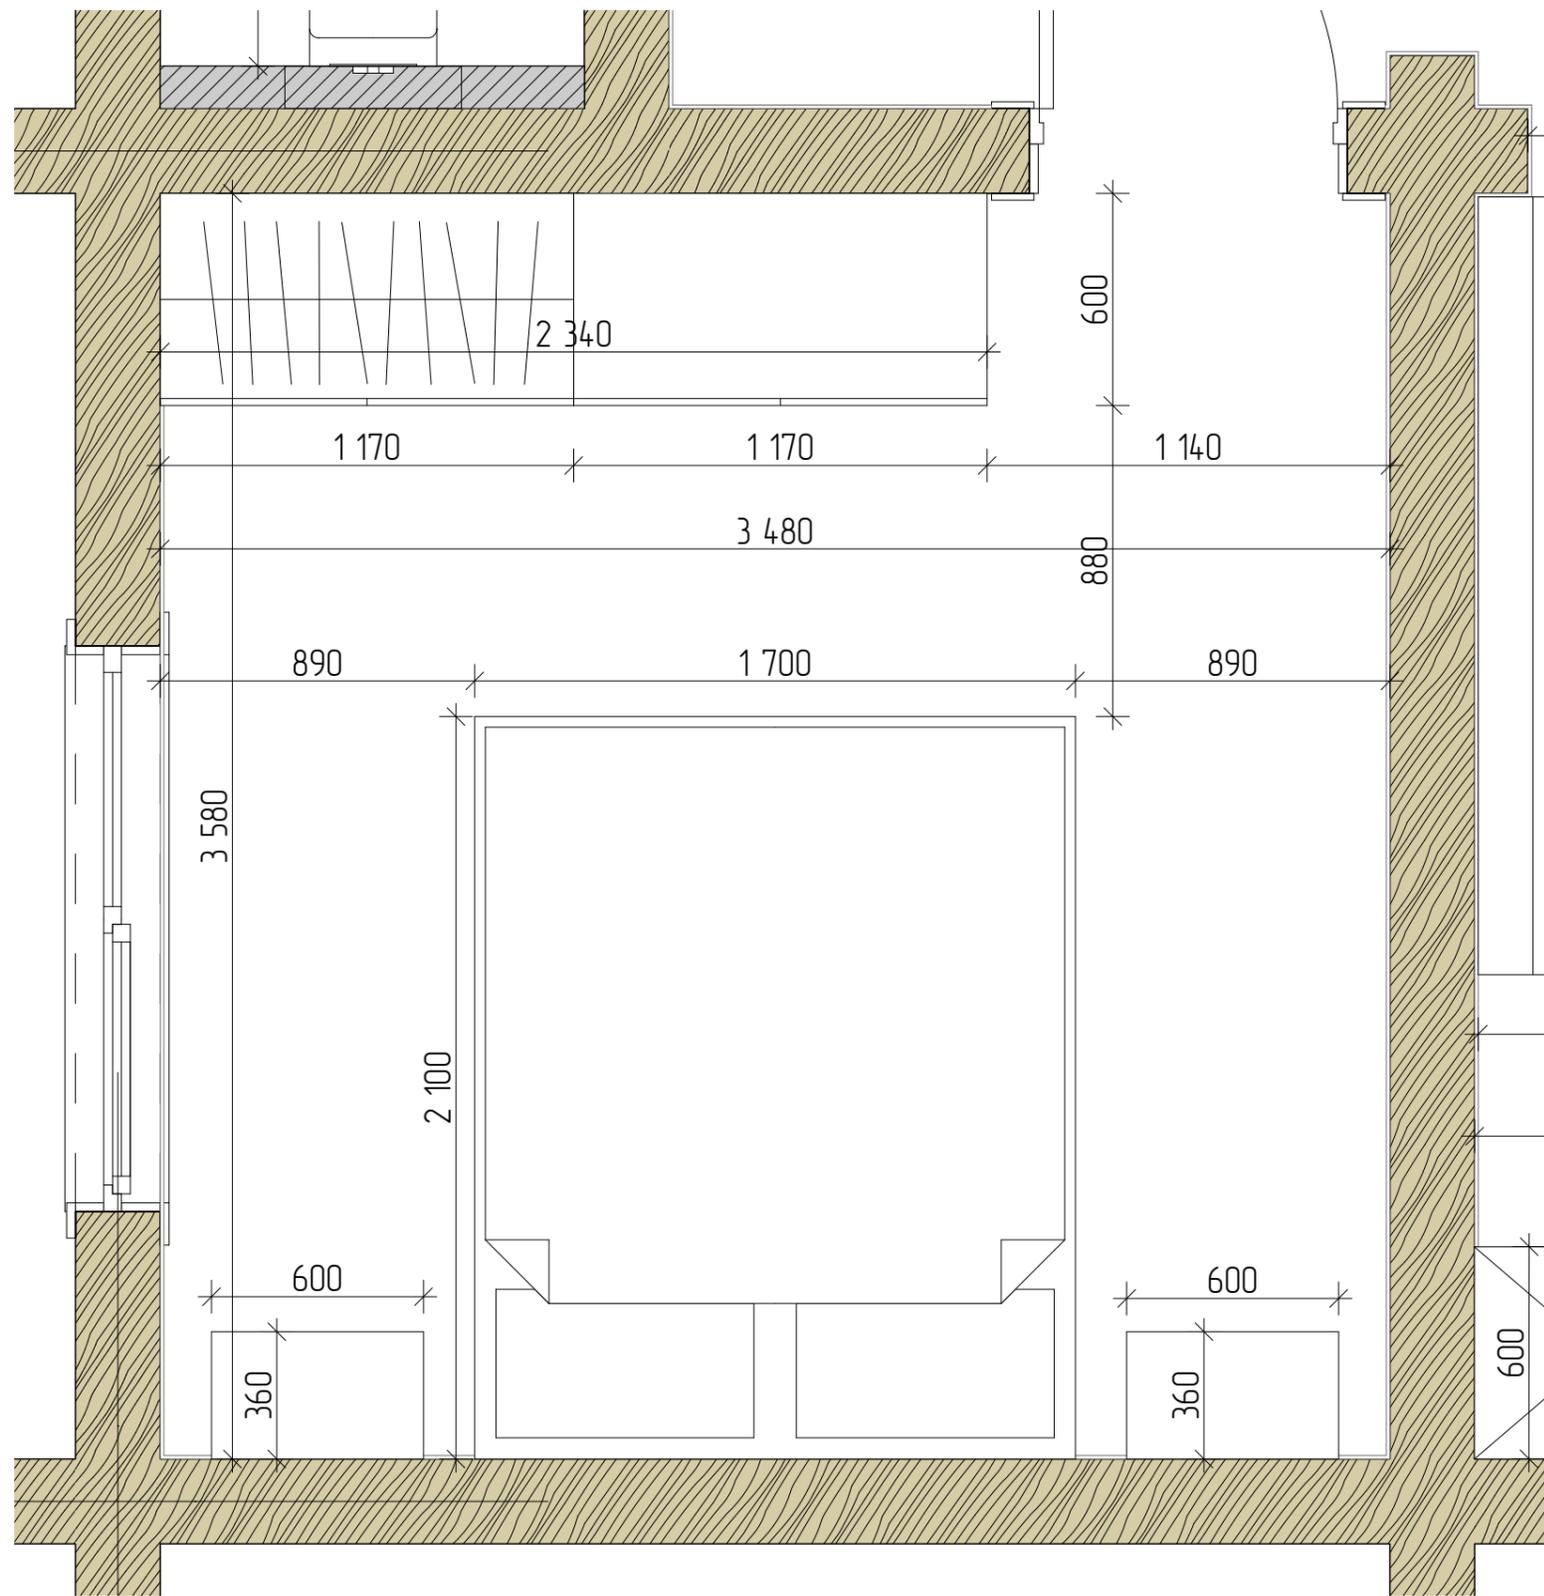


Гостевой дом с бассейном

Рук. проекта Мичник К.  
Архитектор Мураьев А.


План спальни

Стадия	Лист	Листов
ИР	14	


03.01

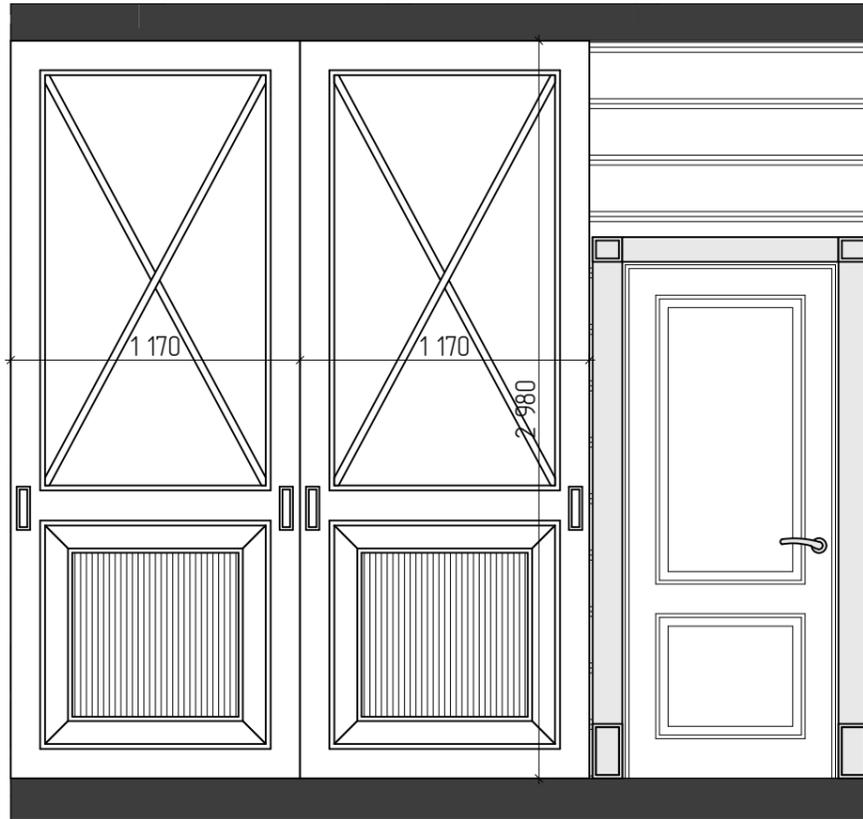


03.02

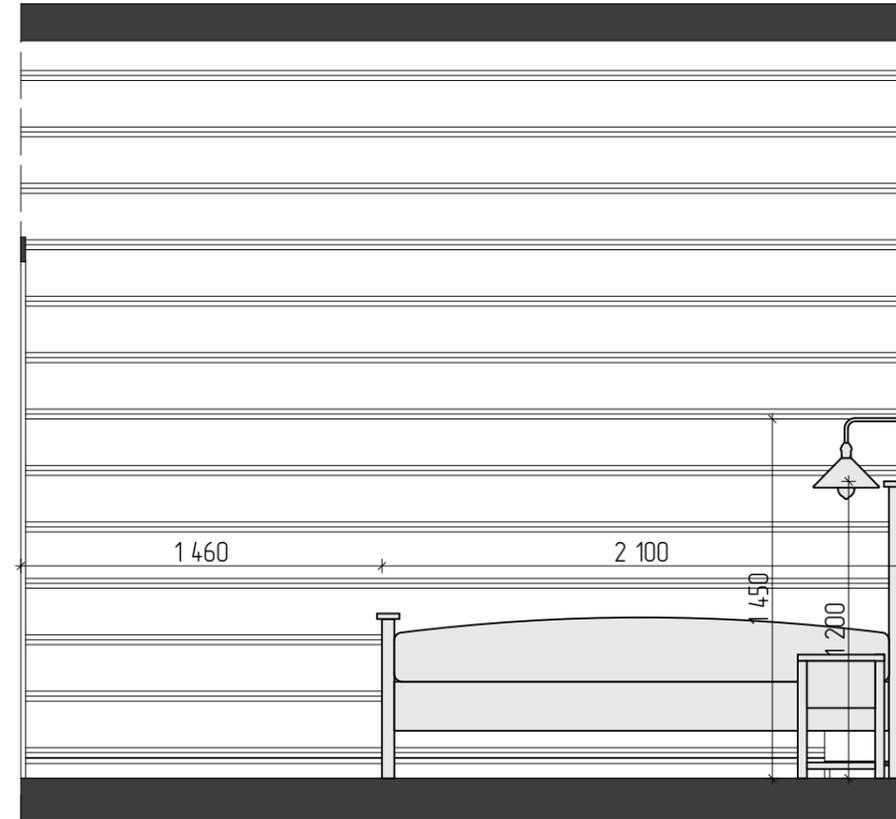


03.03

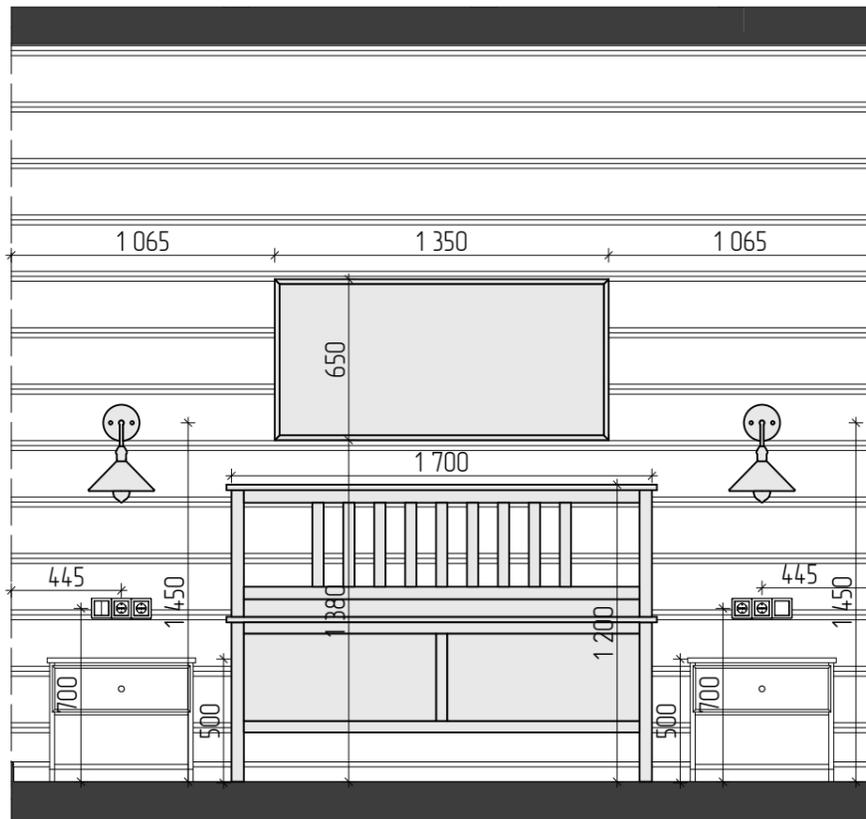

03.04

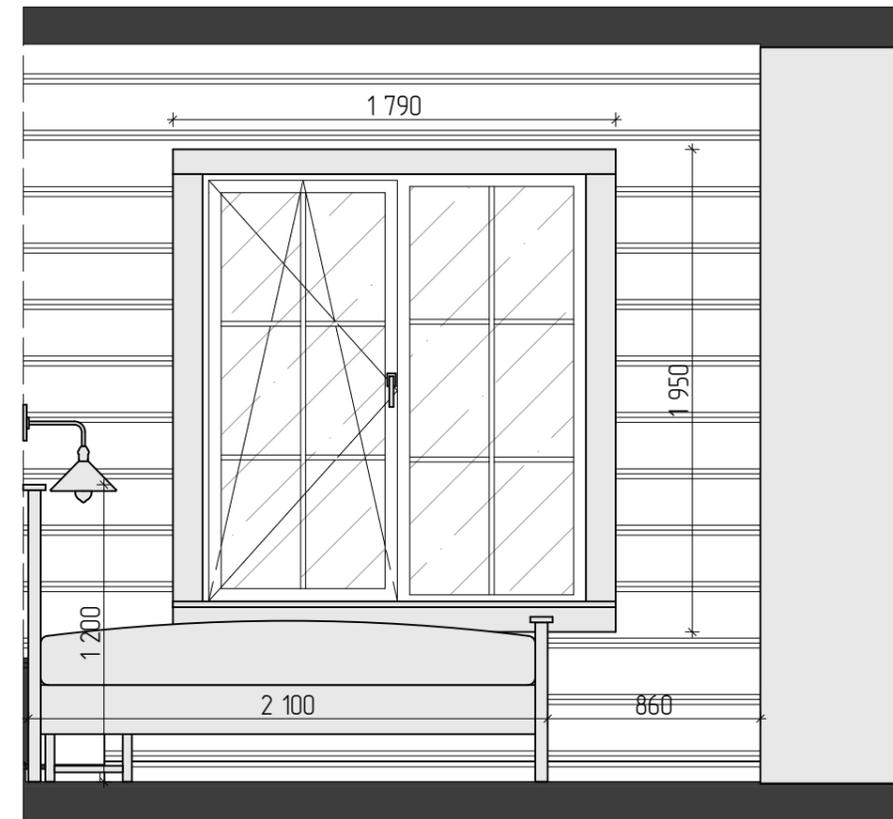

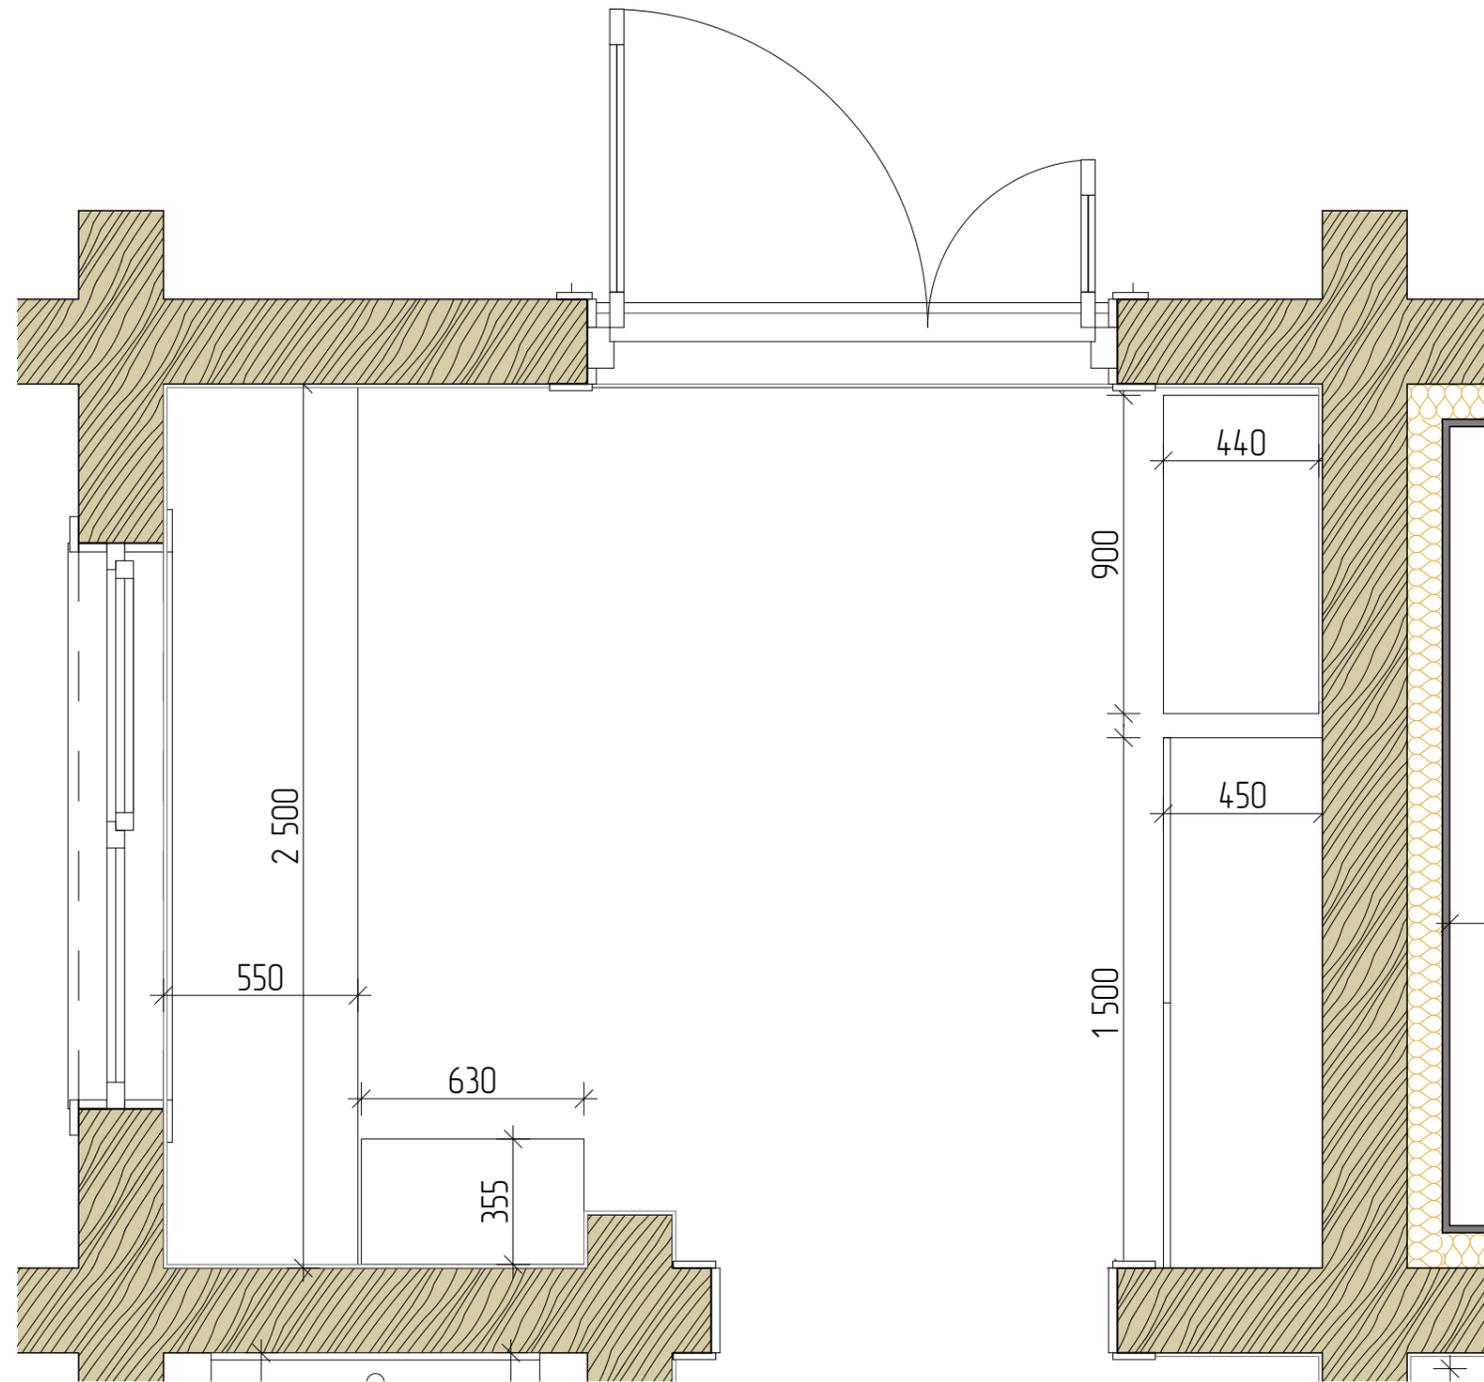

Гостевой дом с бассейном

Рук. проекта Мичник К.  
Архитектор Муравьев А.


План прихожей

Стадия	Лист	Листов
ИР	16	


04.01




04.02

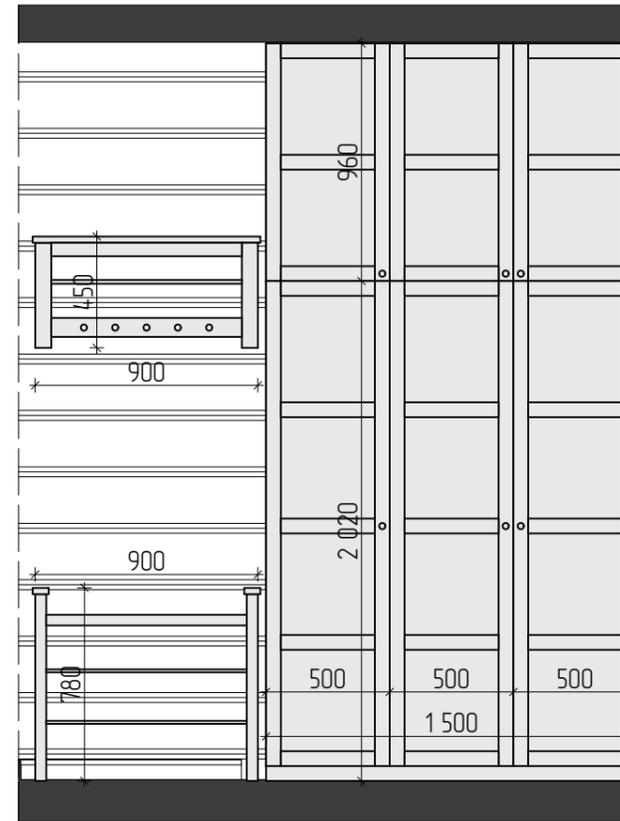


04.03

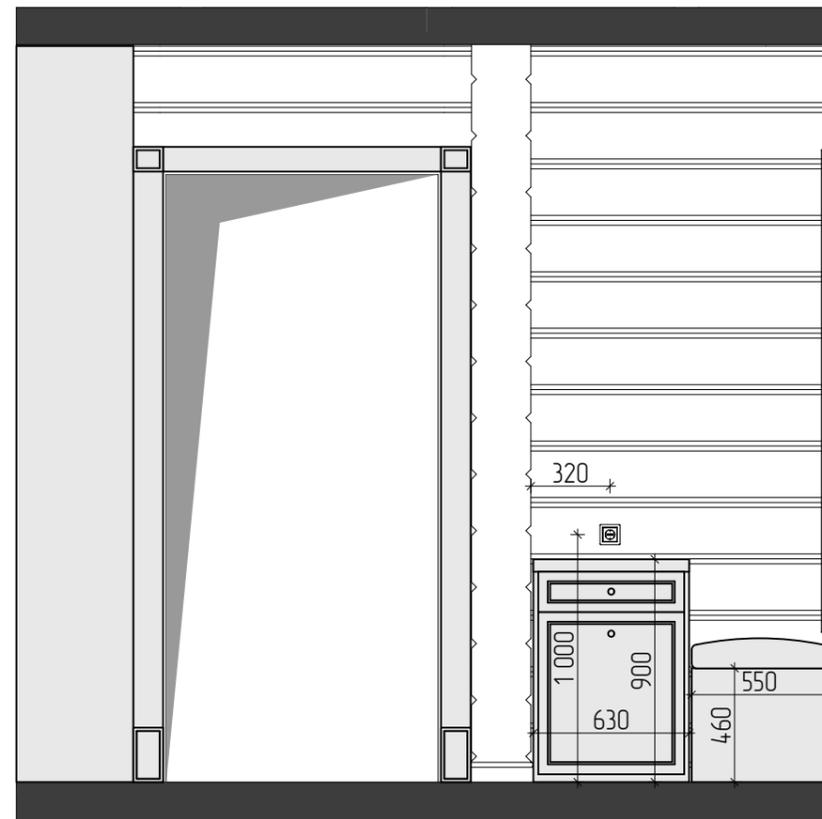

04.04

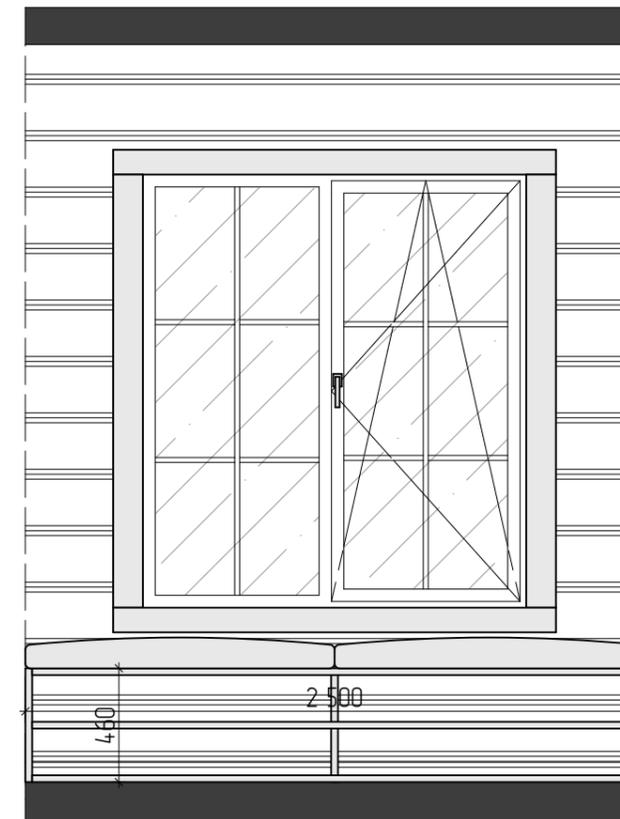

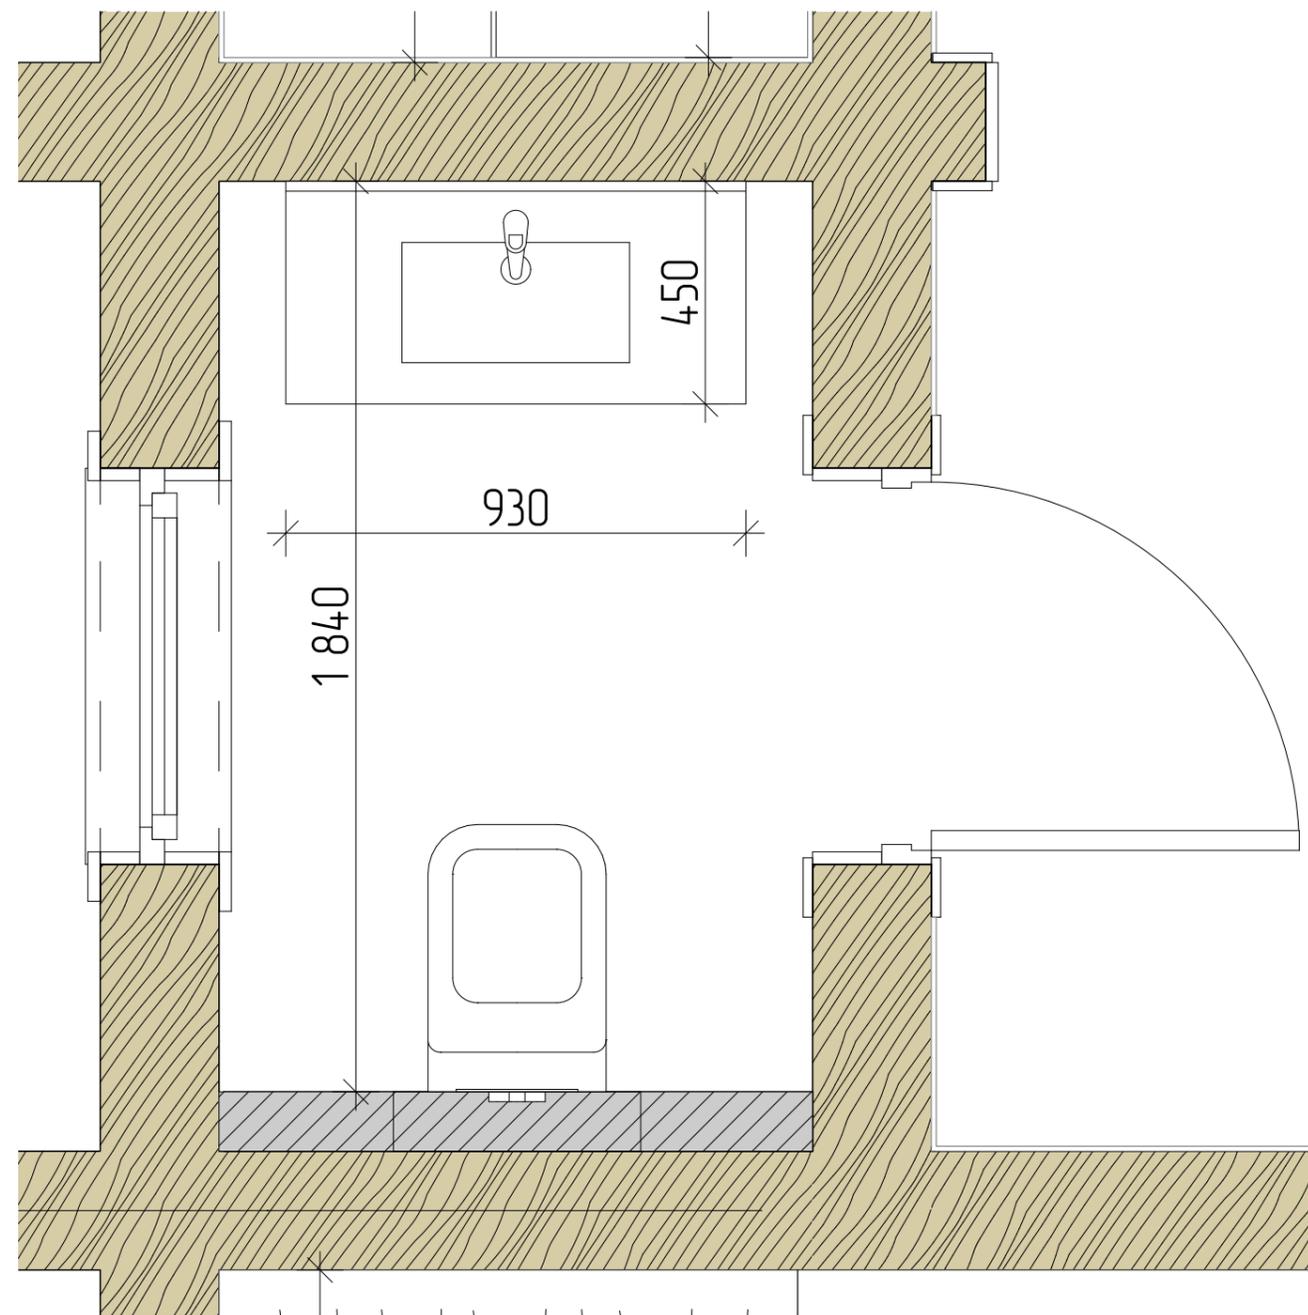


Гостевой дом с бассейном

Рук. проекта Мичник К.  
 Архитектор Мурабьев А.


План сан узла

Стадия	Лист	Листов
ИР	18	


05.01

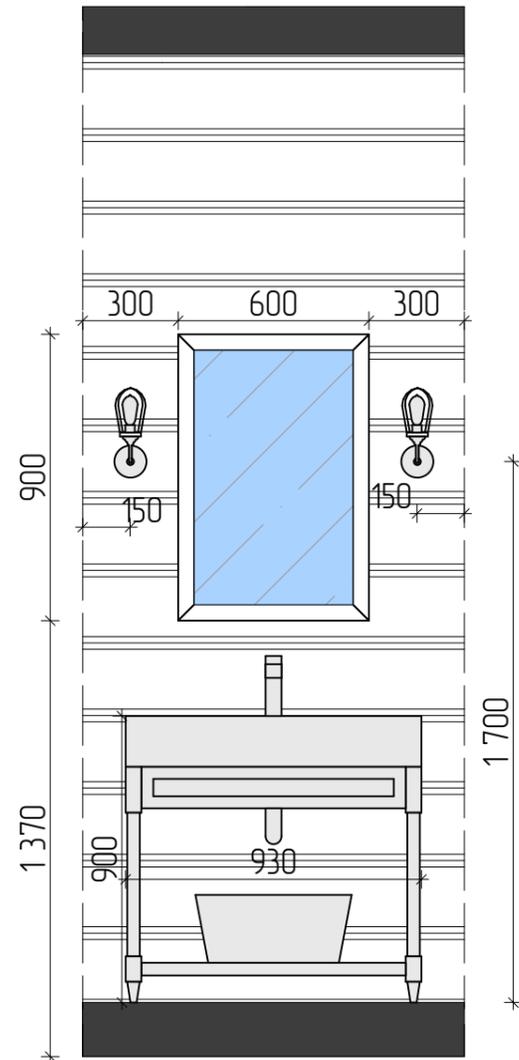


05.04

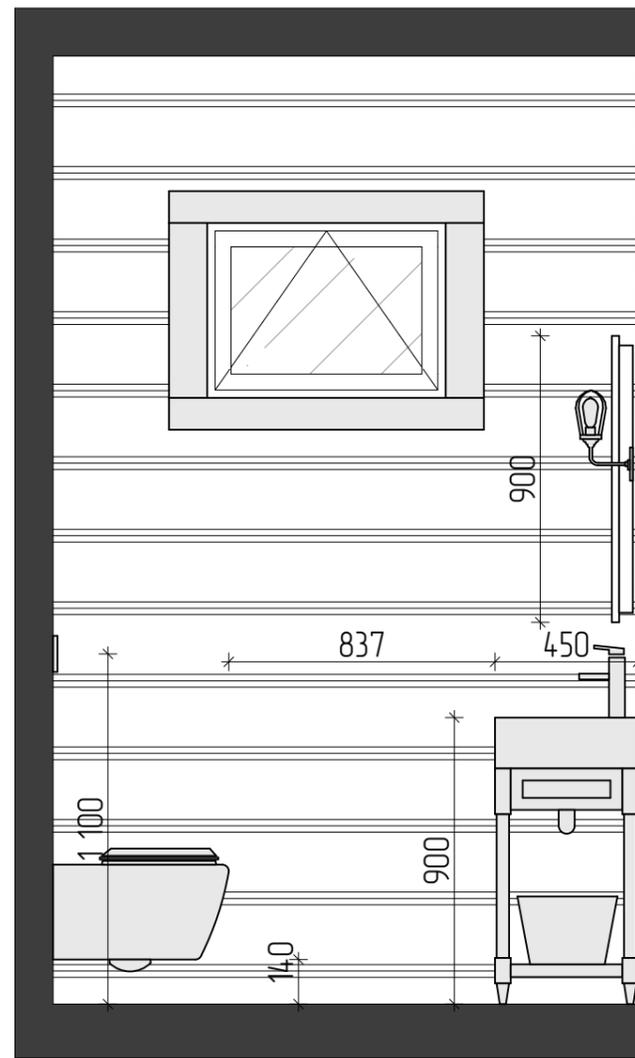


05.02

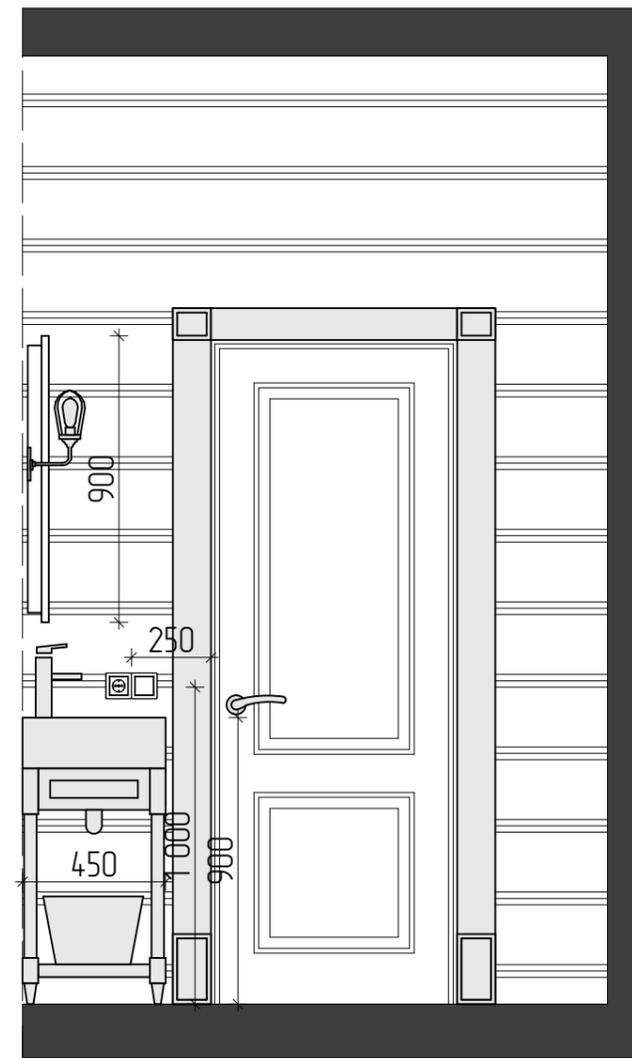

05.03

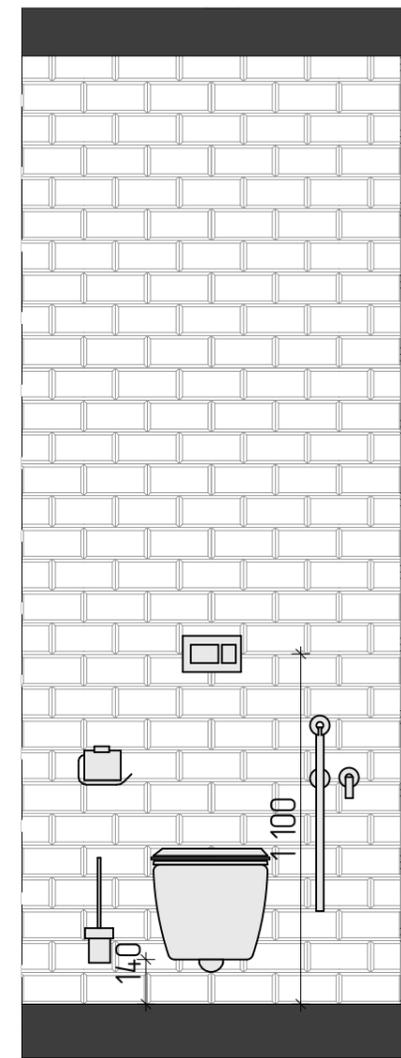

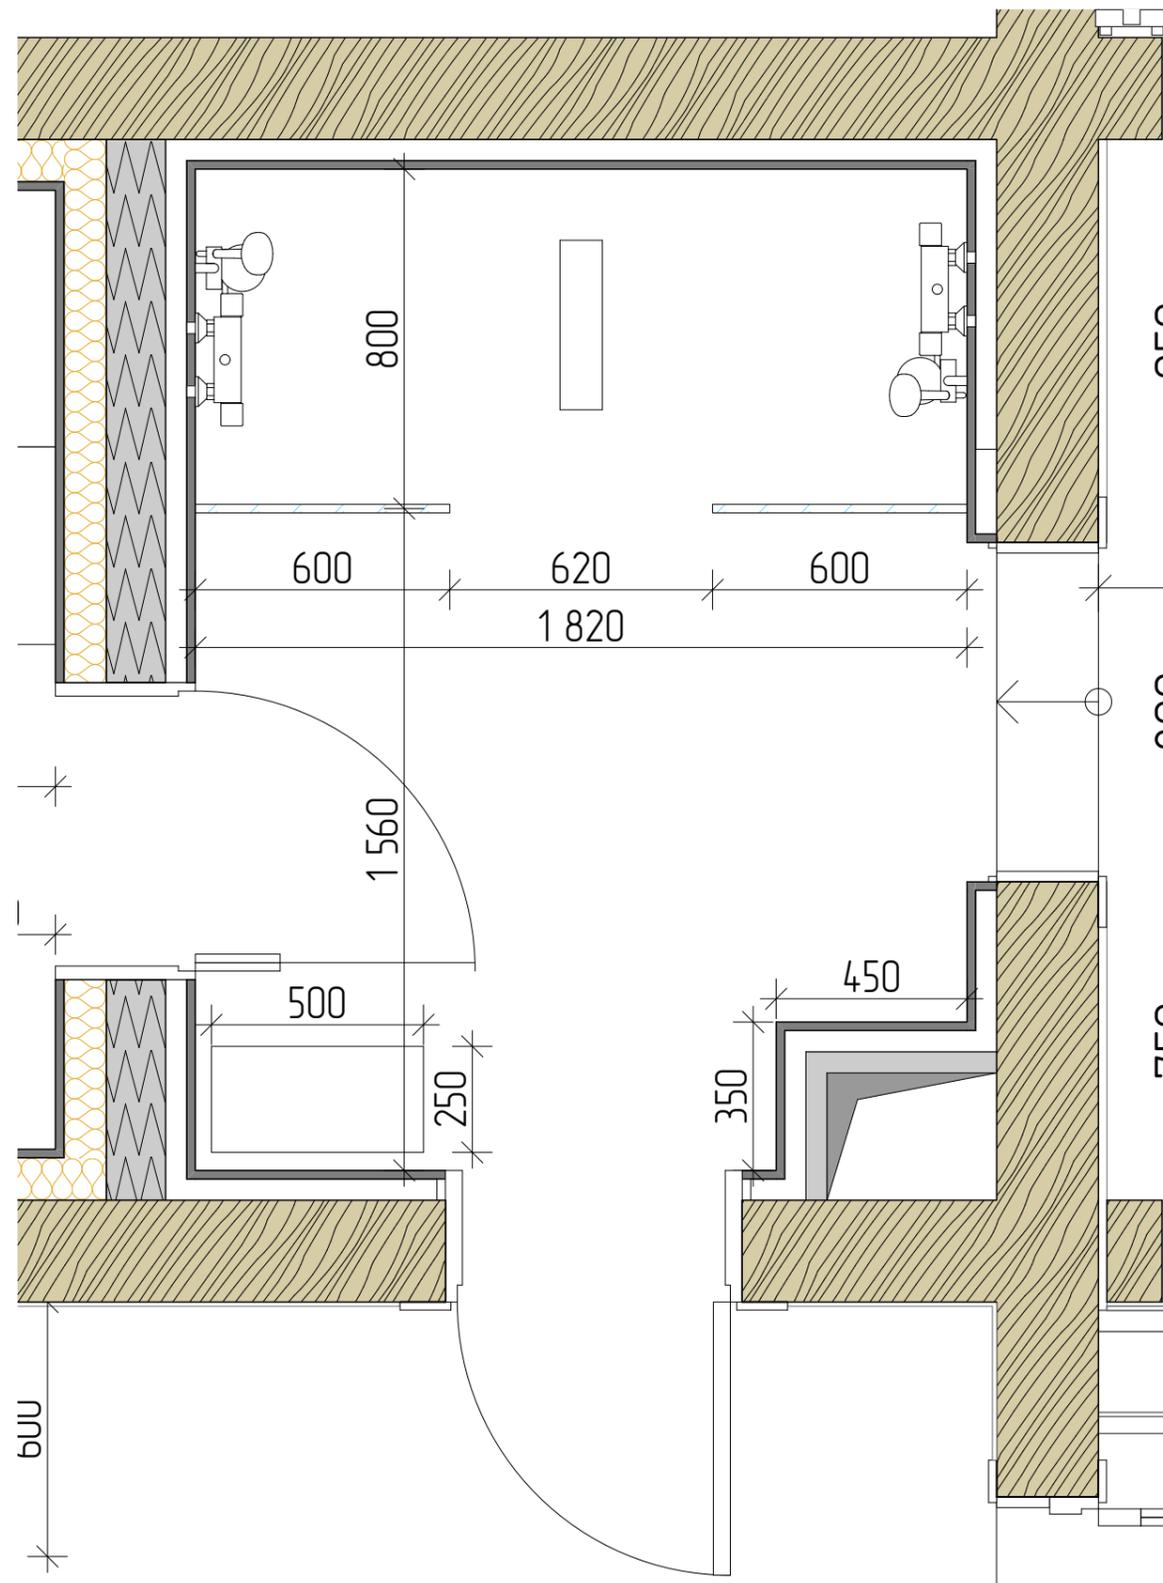


Гостевой дом с бассейном

Рук. проекта Мичник К.  
Архитектор Муравьев А.


План душевой

Стадия	Лист	Листов
ИР	20	


06.01

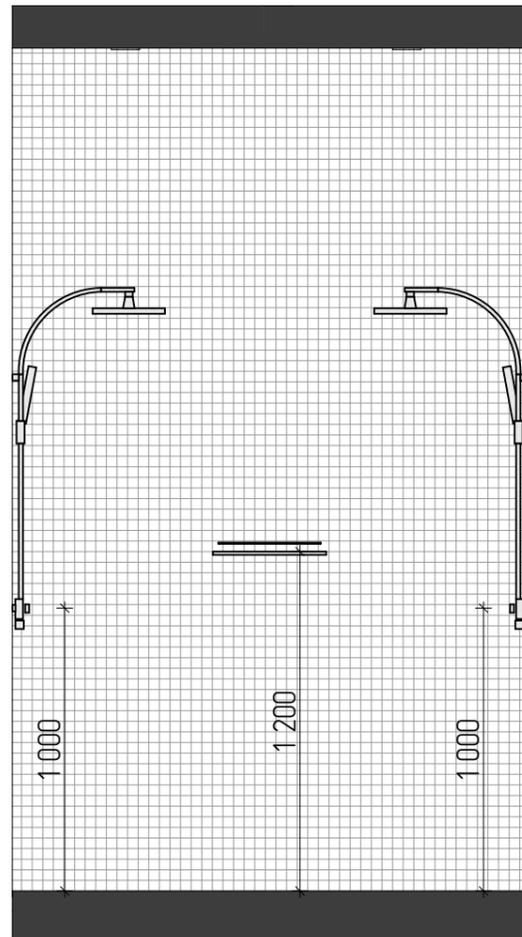


06.02

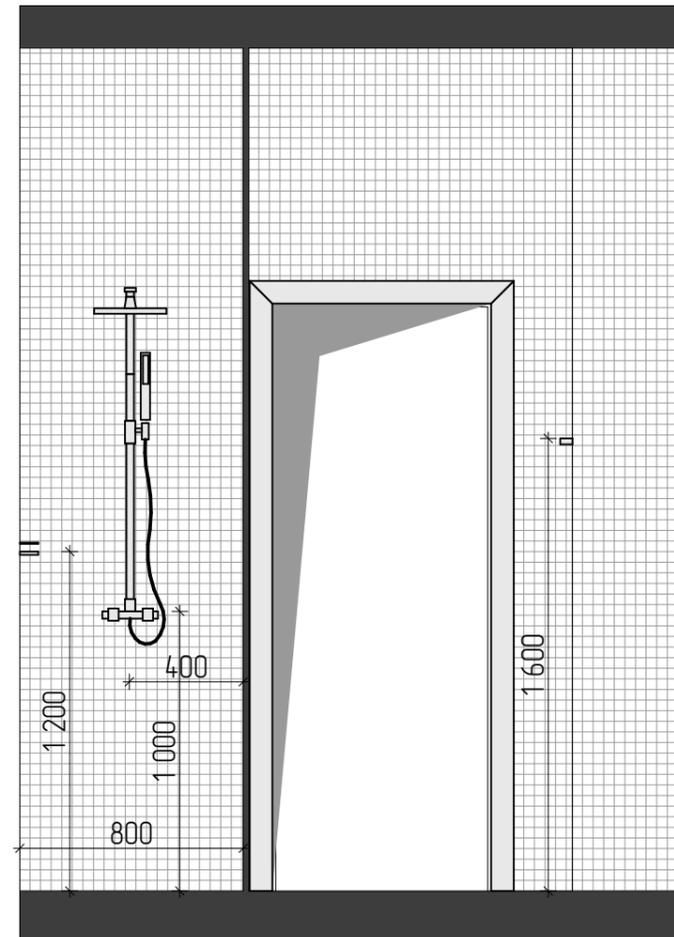


06.03

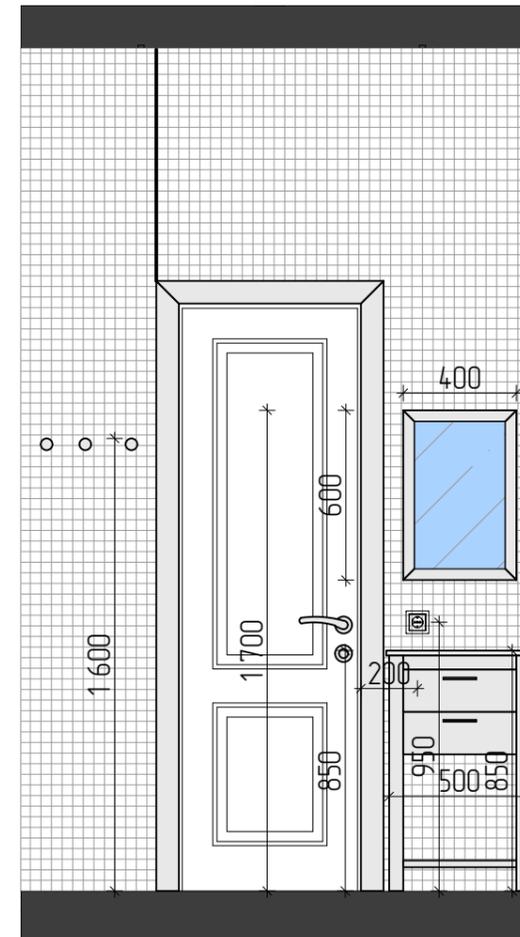

06.04

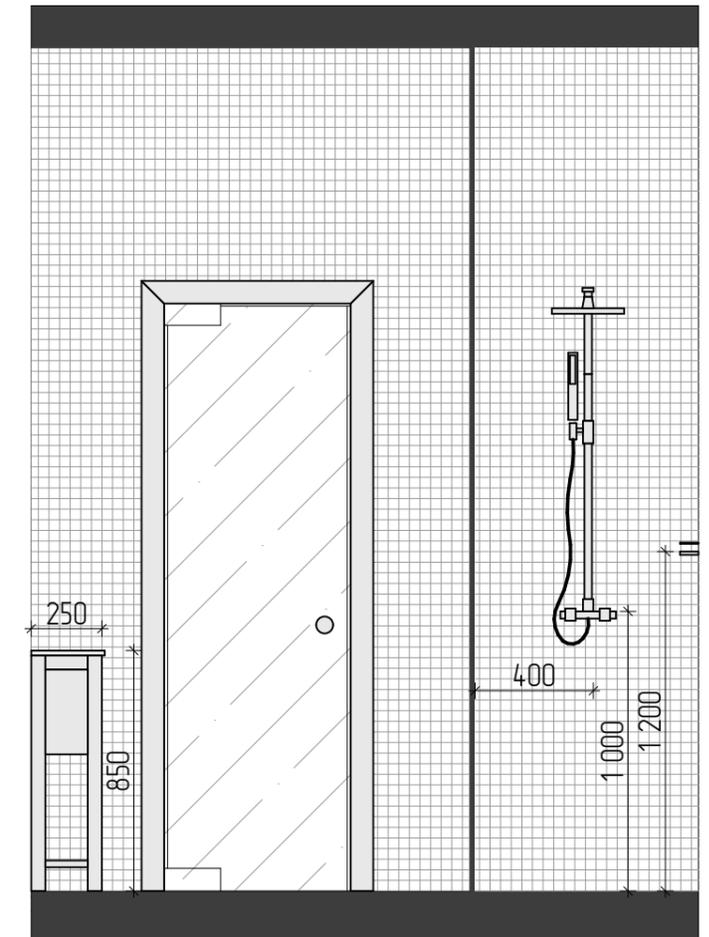

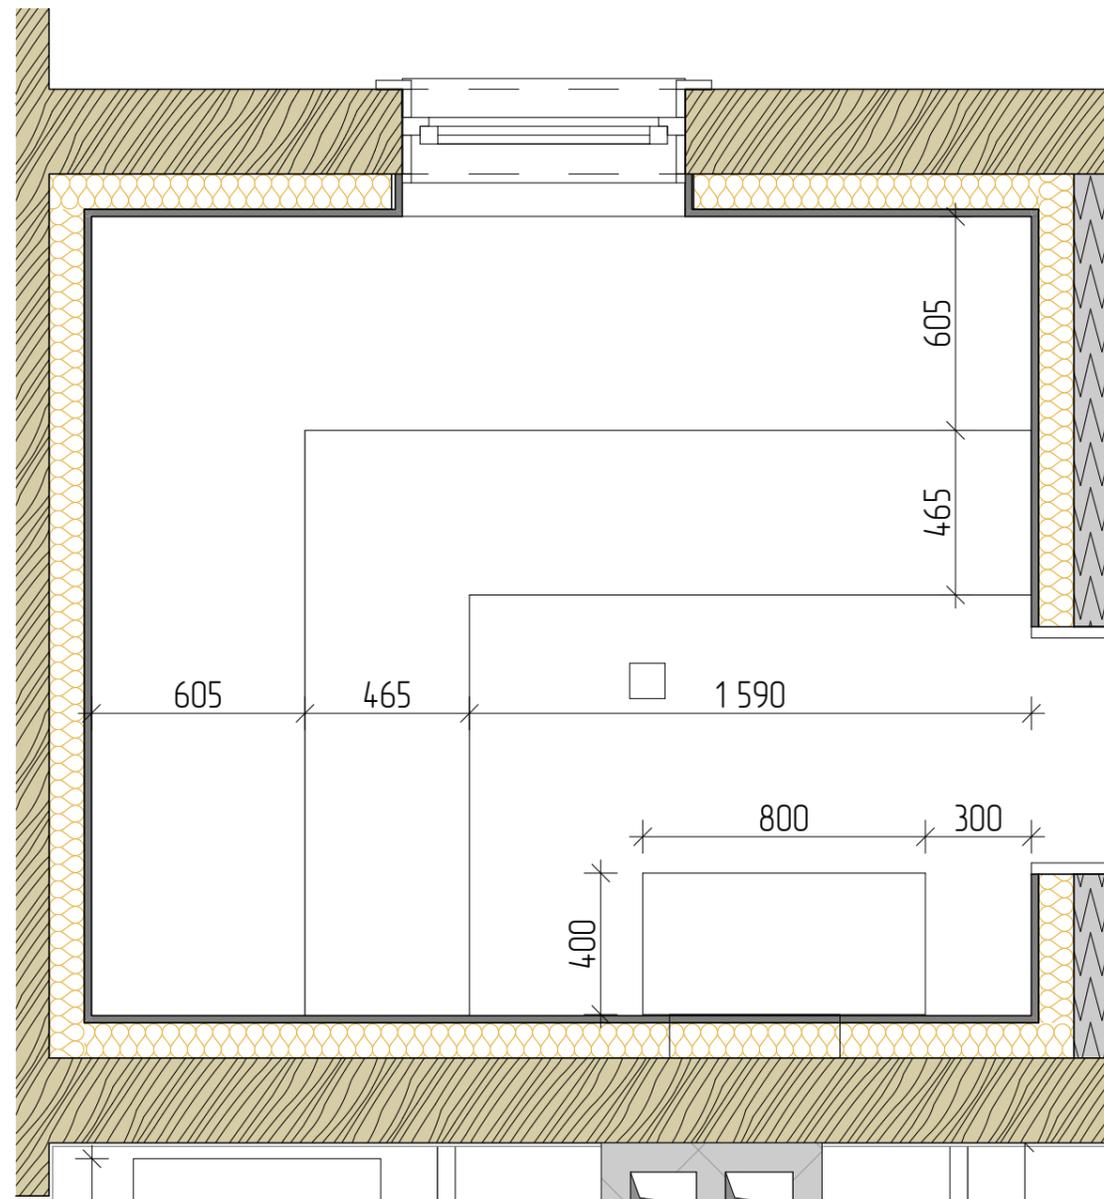


Гостевой дом с бассейном

Рук. проекта Мичник К.  
Архитектор Муравьев А.


План сауны

Стадия	Лист	Листов
ИР	22	


07.01

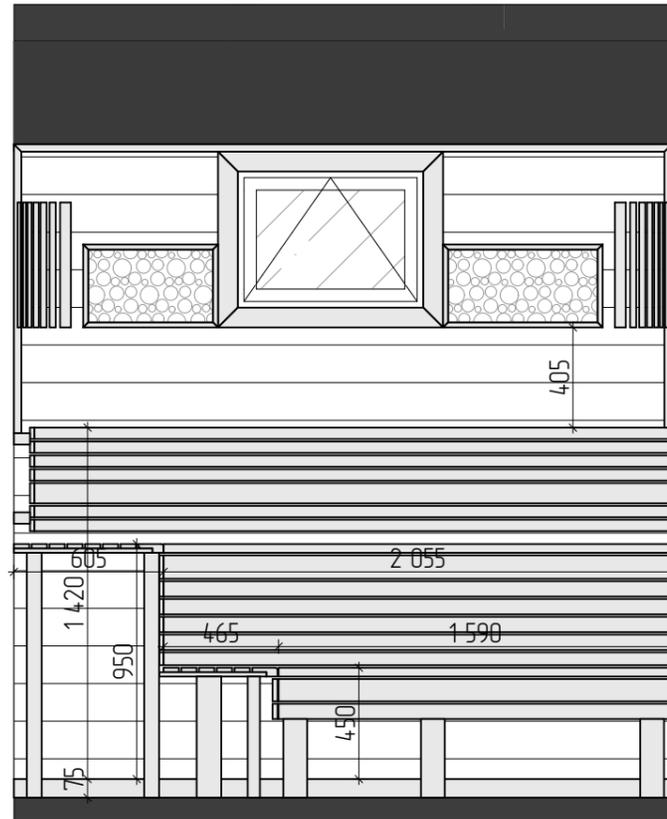


07.02

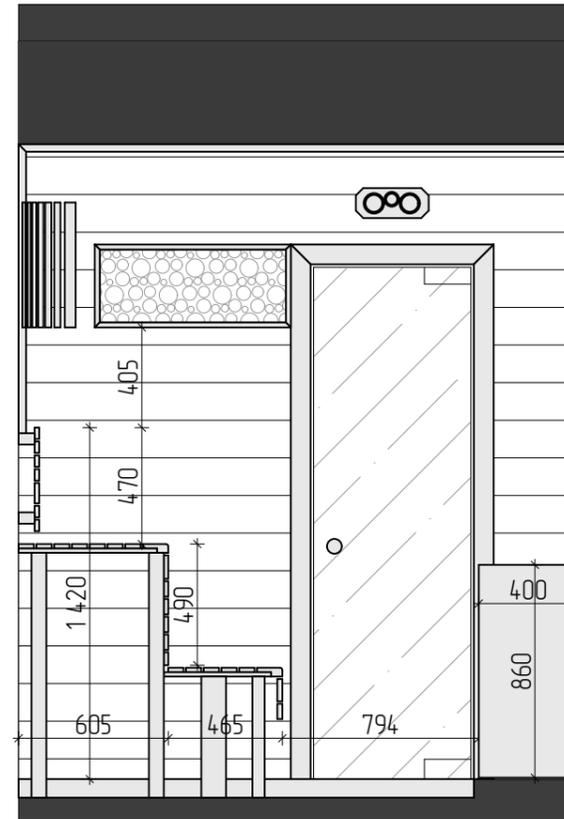


07.03

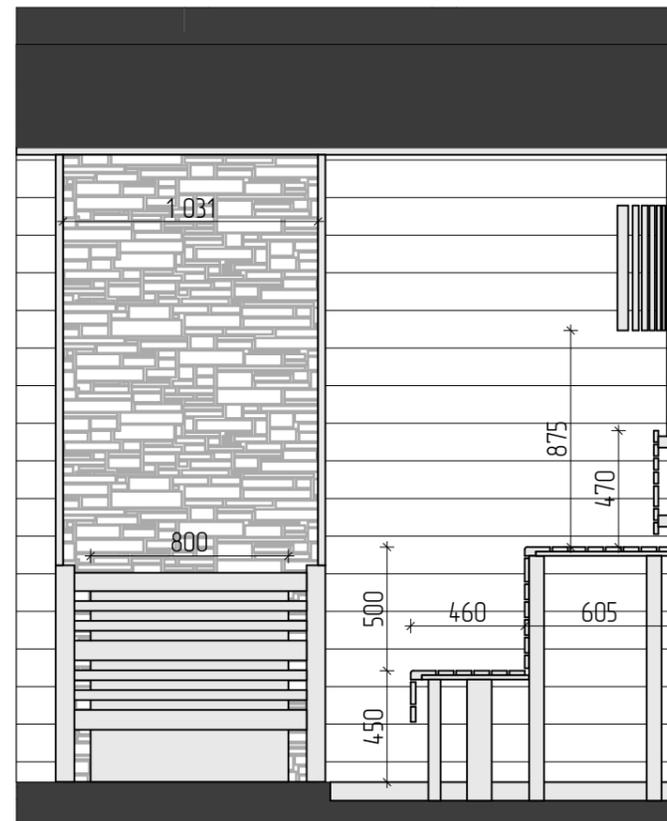

07.04

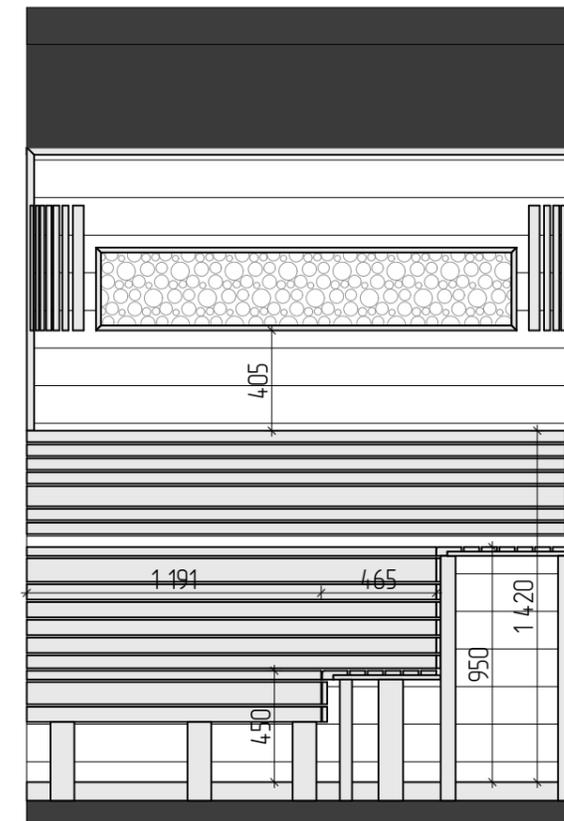

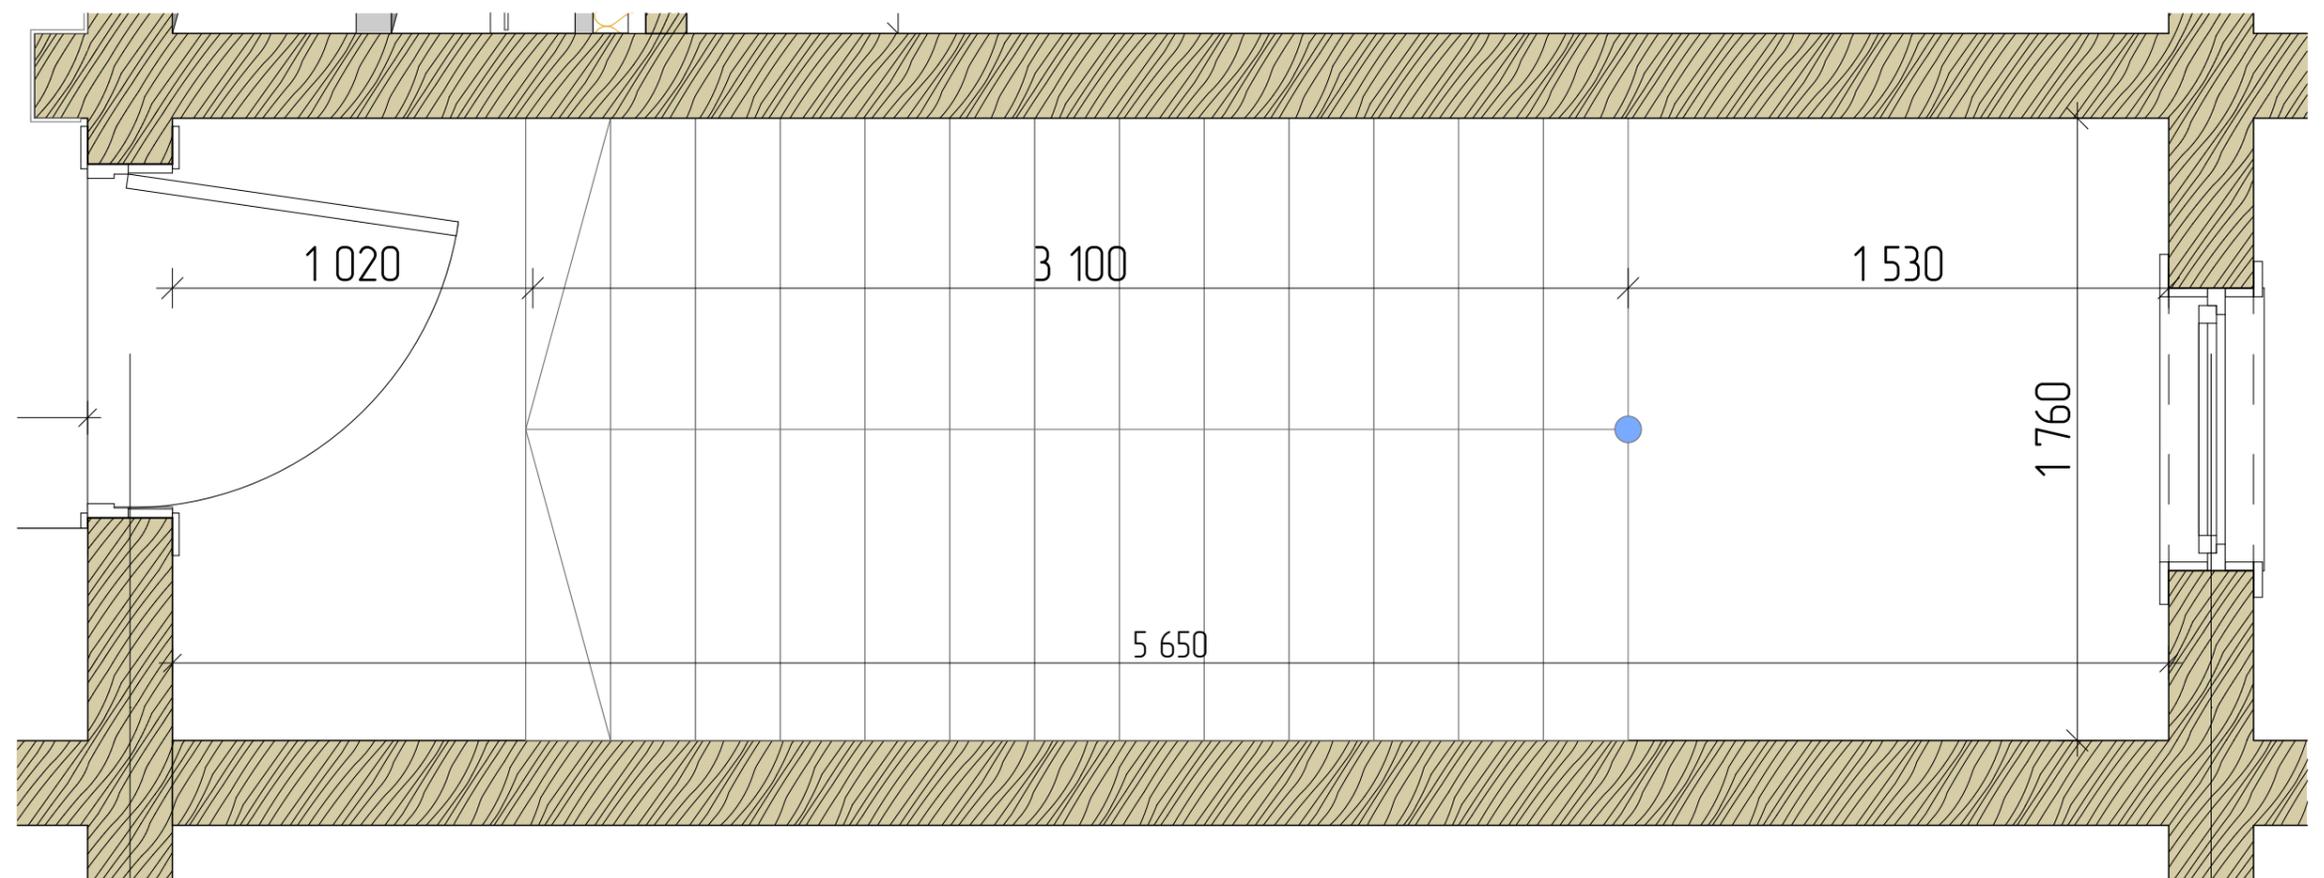


Гостевой дом с бассейном

Рук. проекта Мичник К.  
 Архитектор Муравьев А.


План лестницы

Стадия	Лист	Листов
ИР	24	


08.01

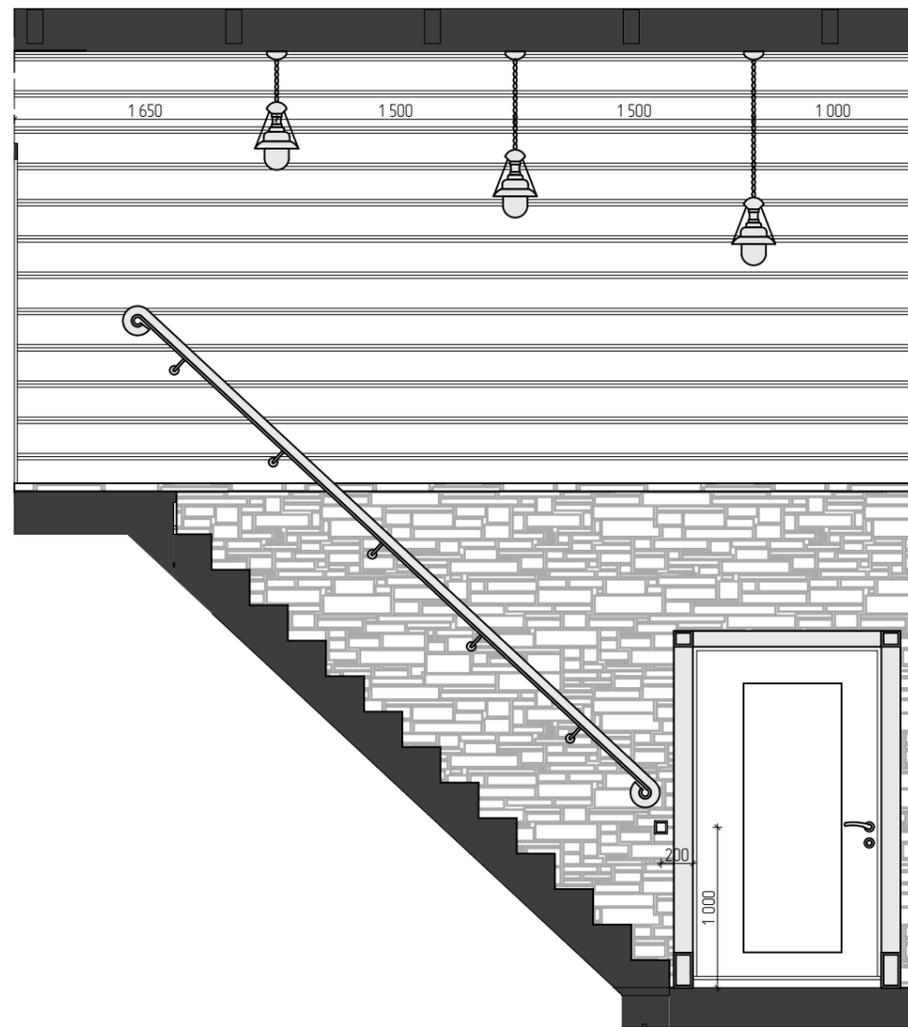


08.02

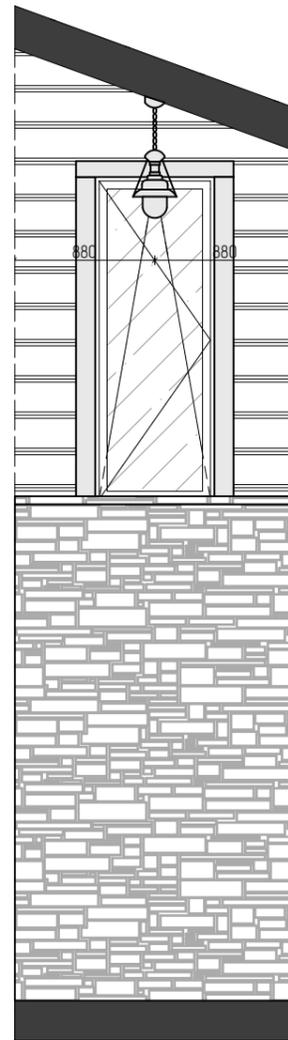

08.03

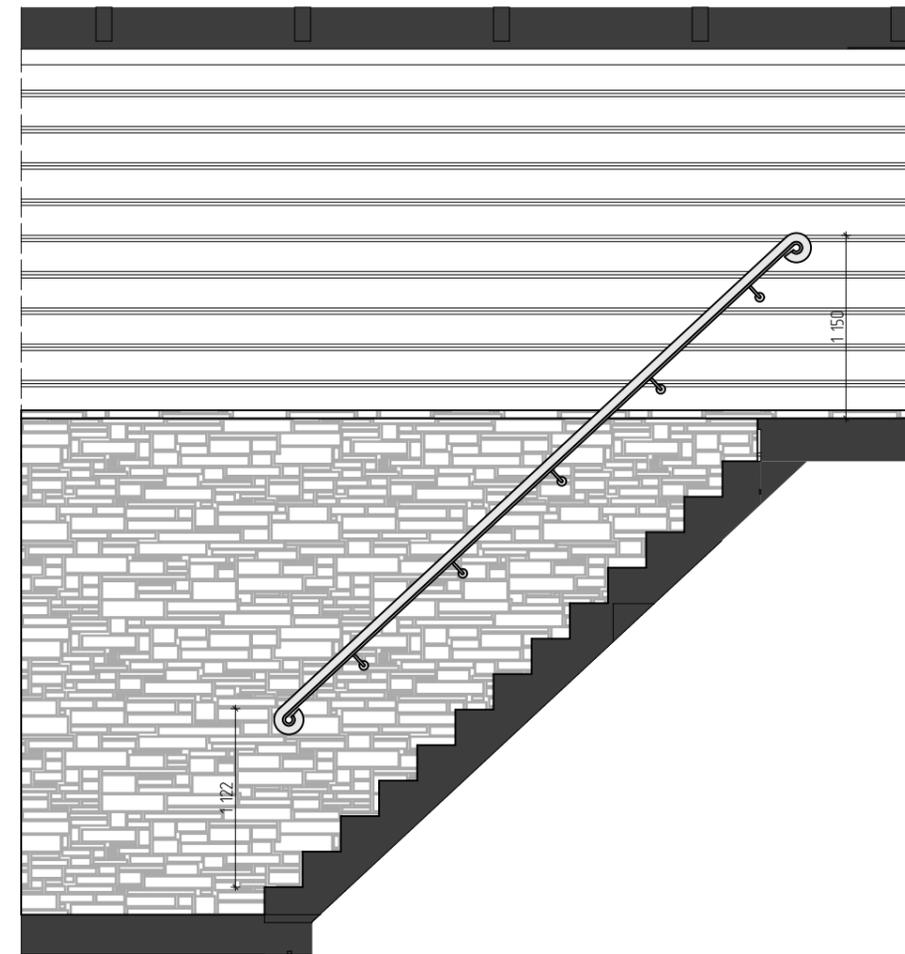


08.04

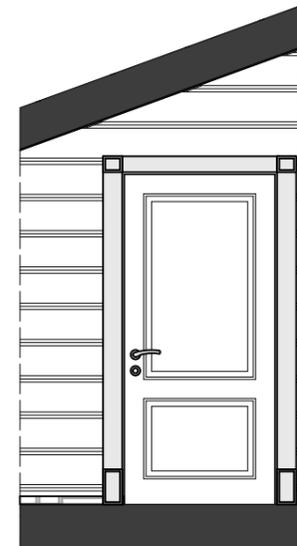





09.01

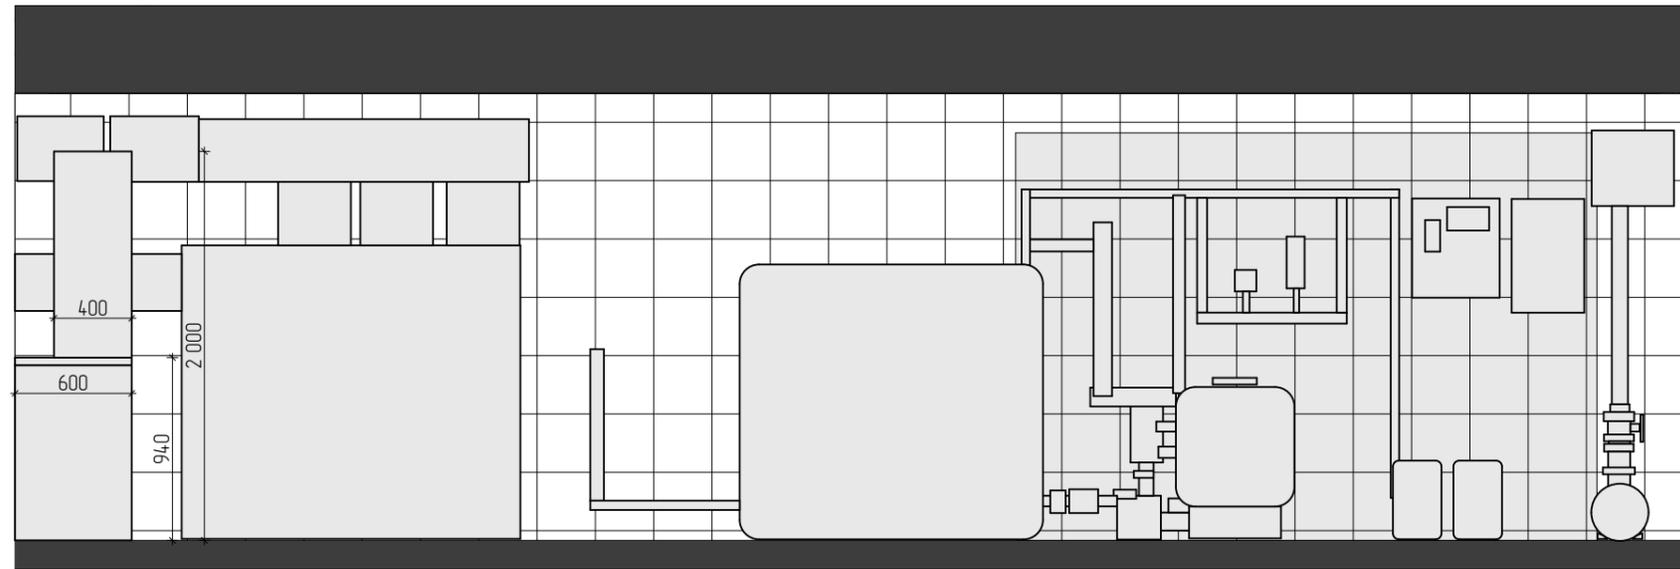


09.02

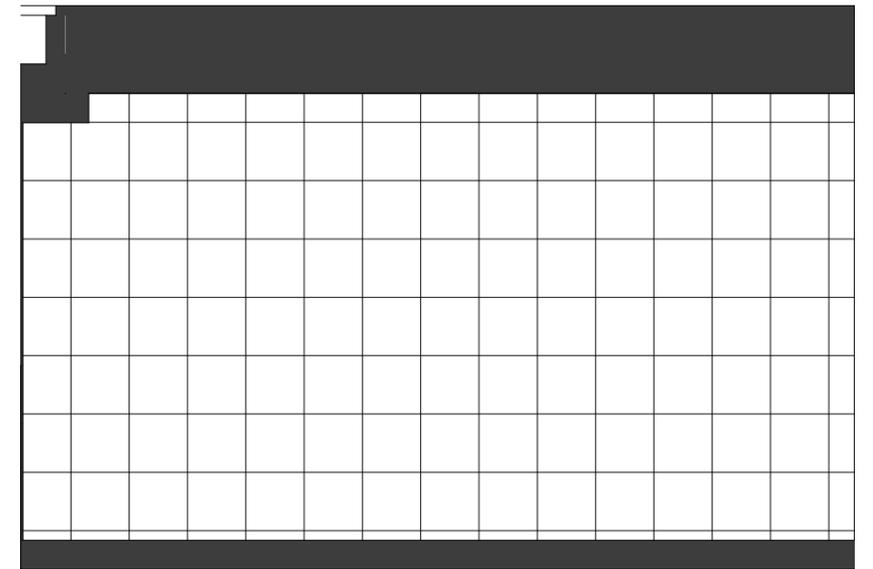


09.03

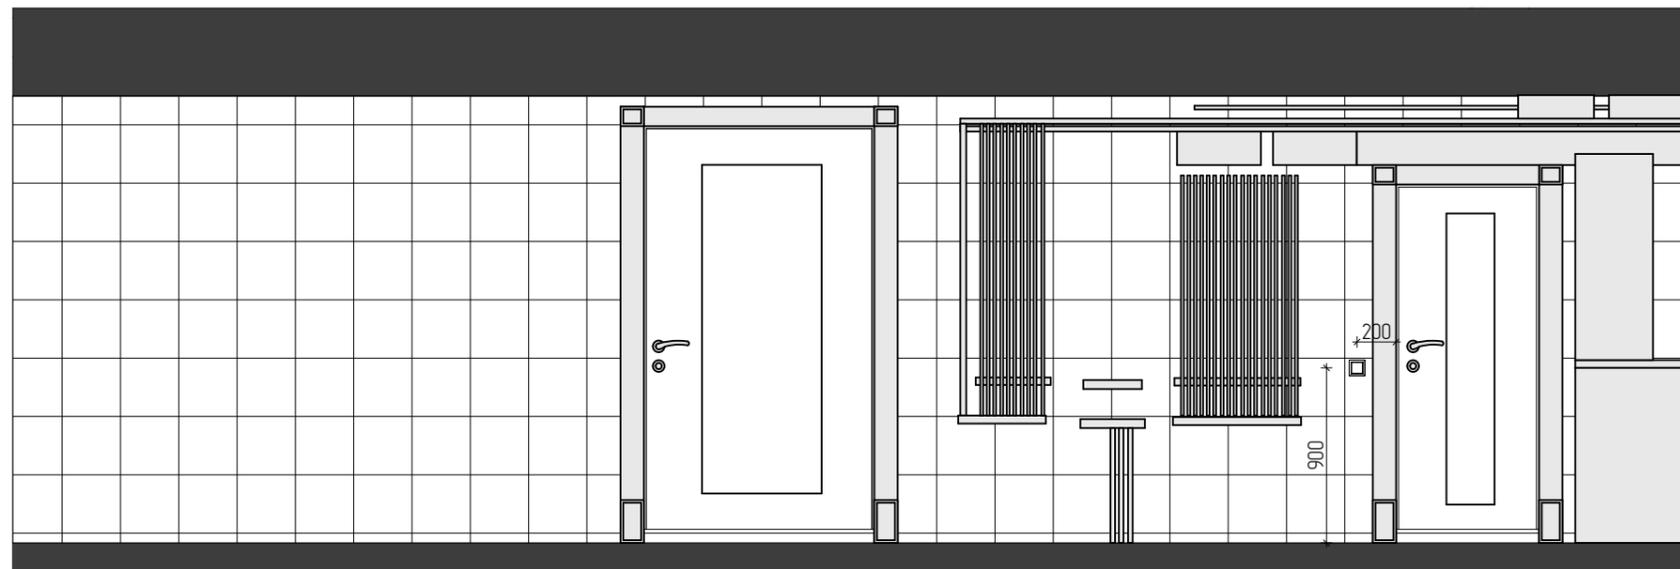

09.04

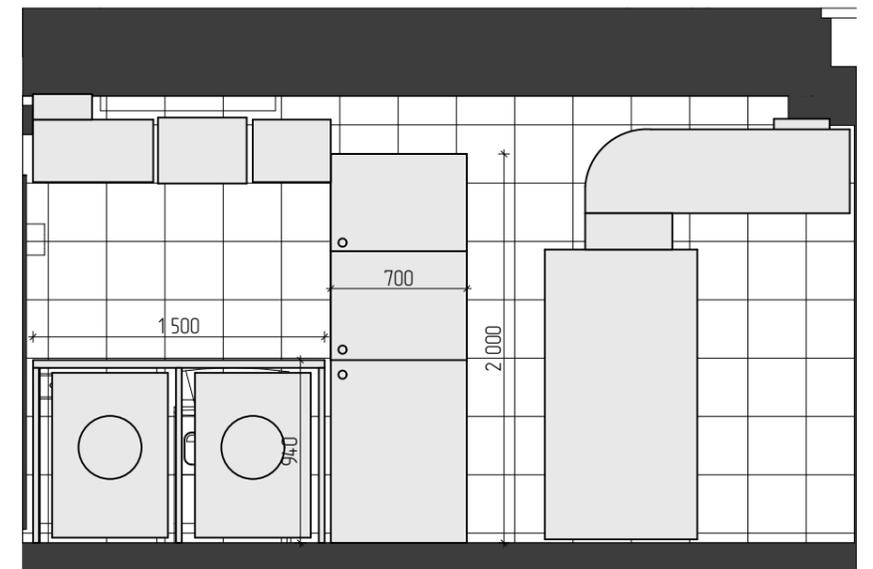

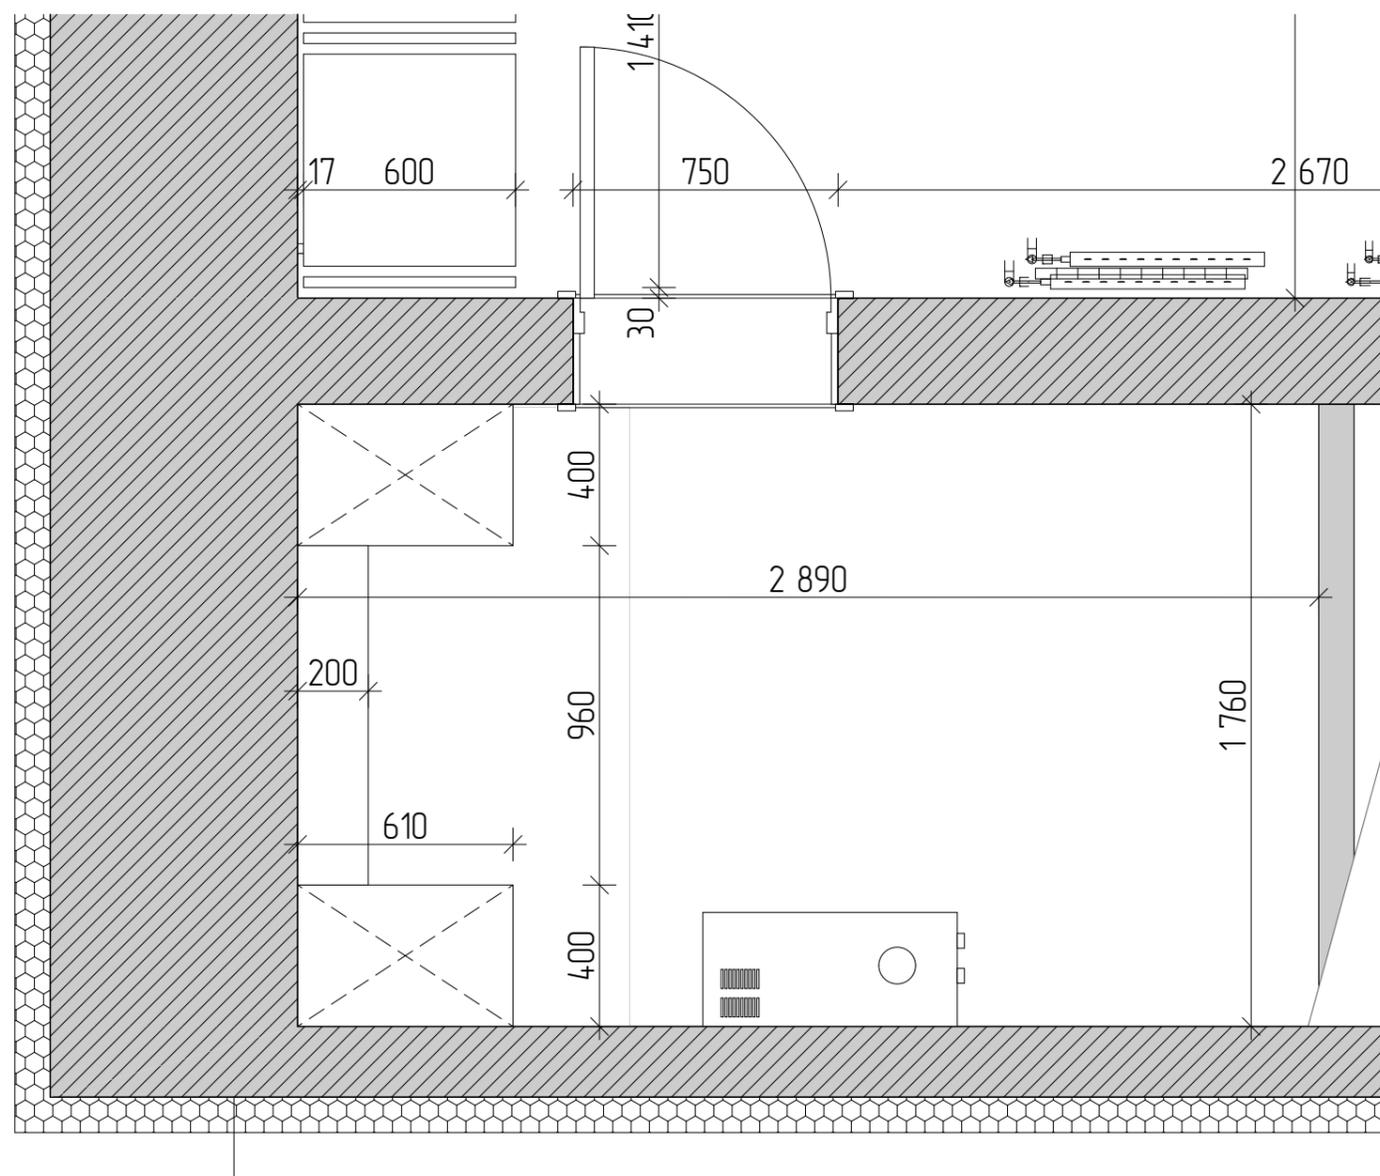


Гостевой дом с бассейном

Рук. проекта Мичник К.  
 Архитектор Мурабьев А.


План тех помещения

Стадия	Лист	Листов
ИР	28	


10.01

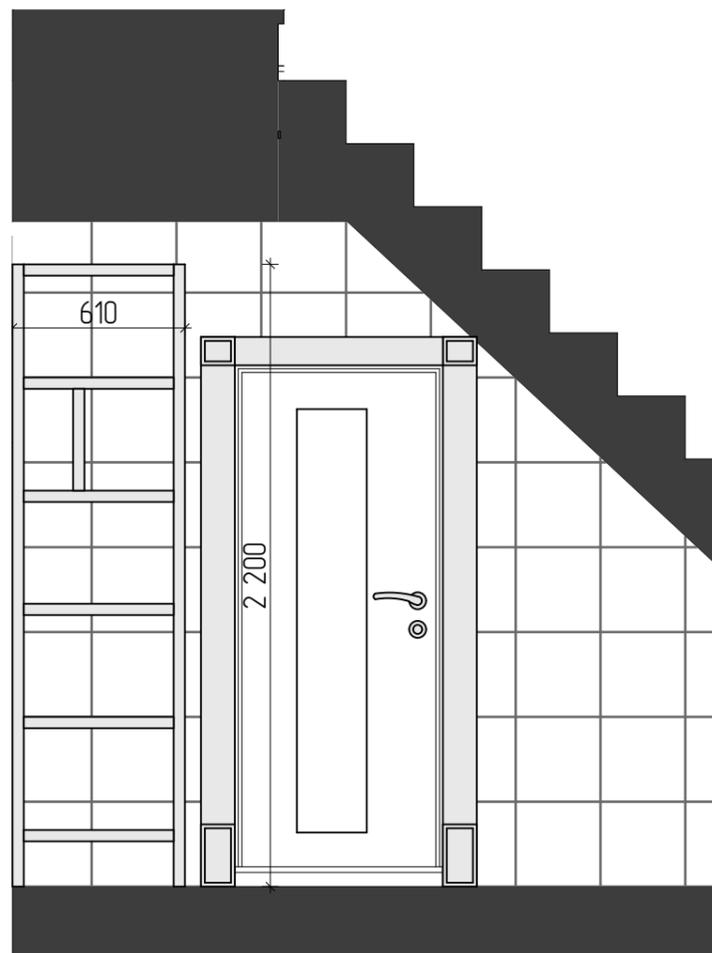


10.02

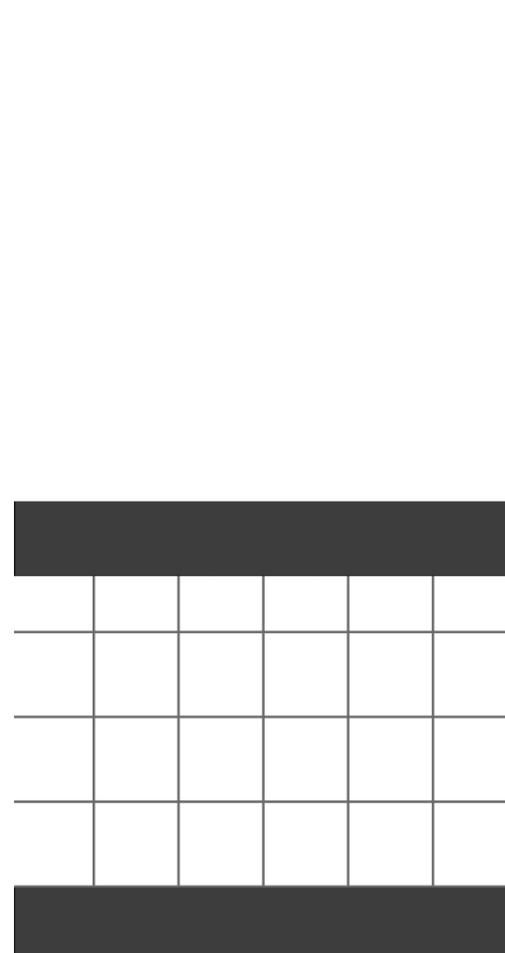


10.03

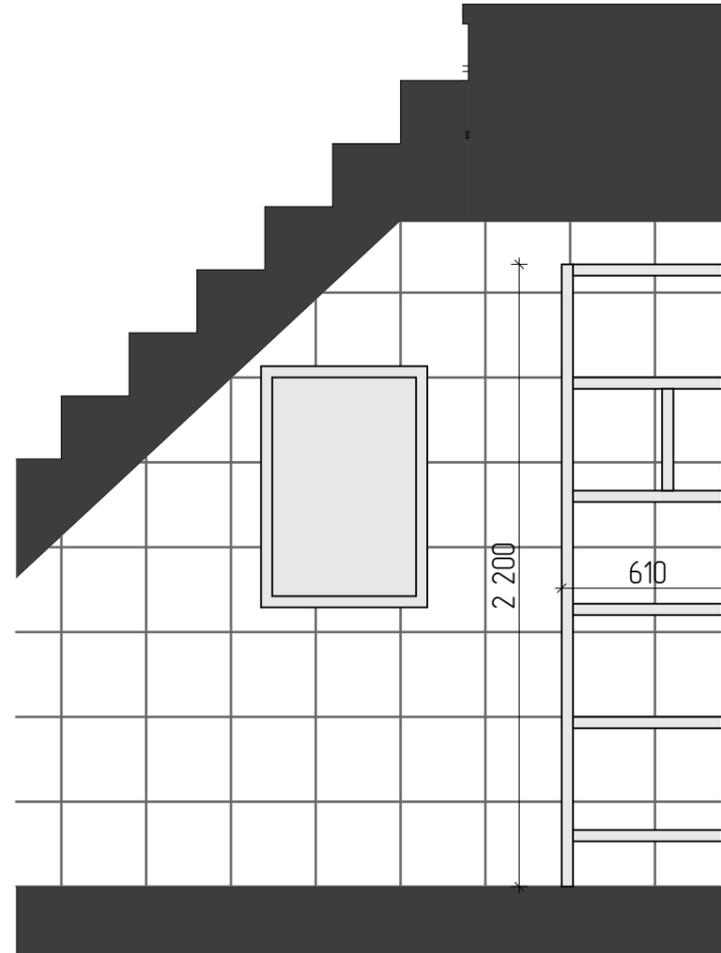


10.04

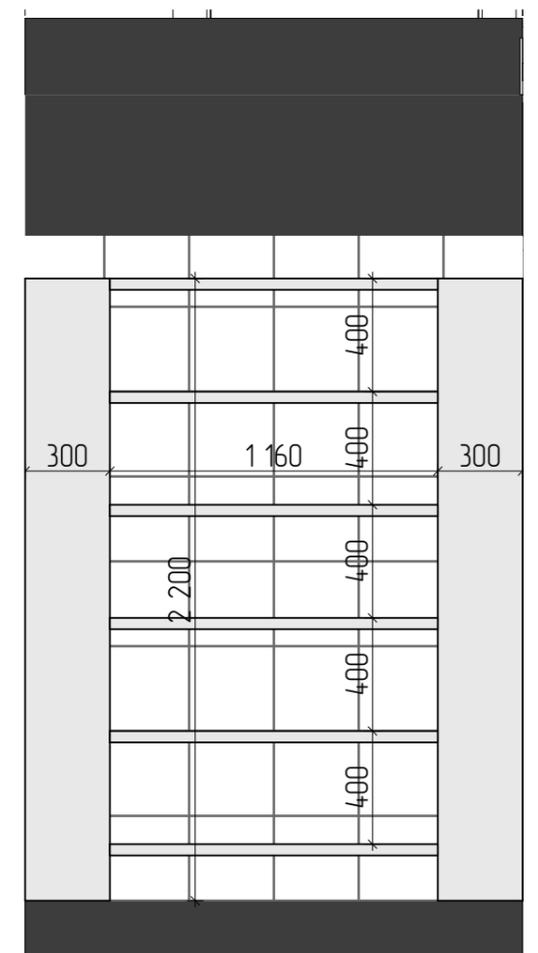

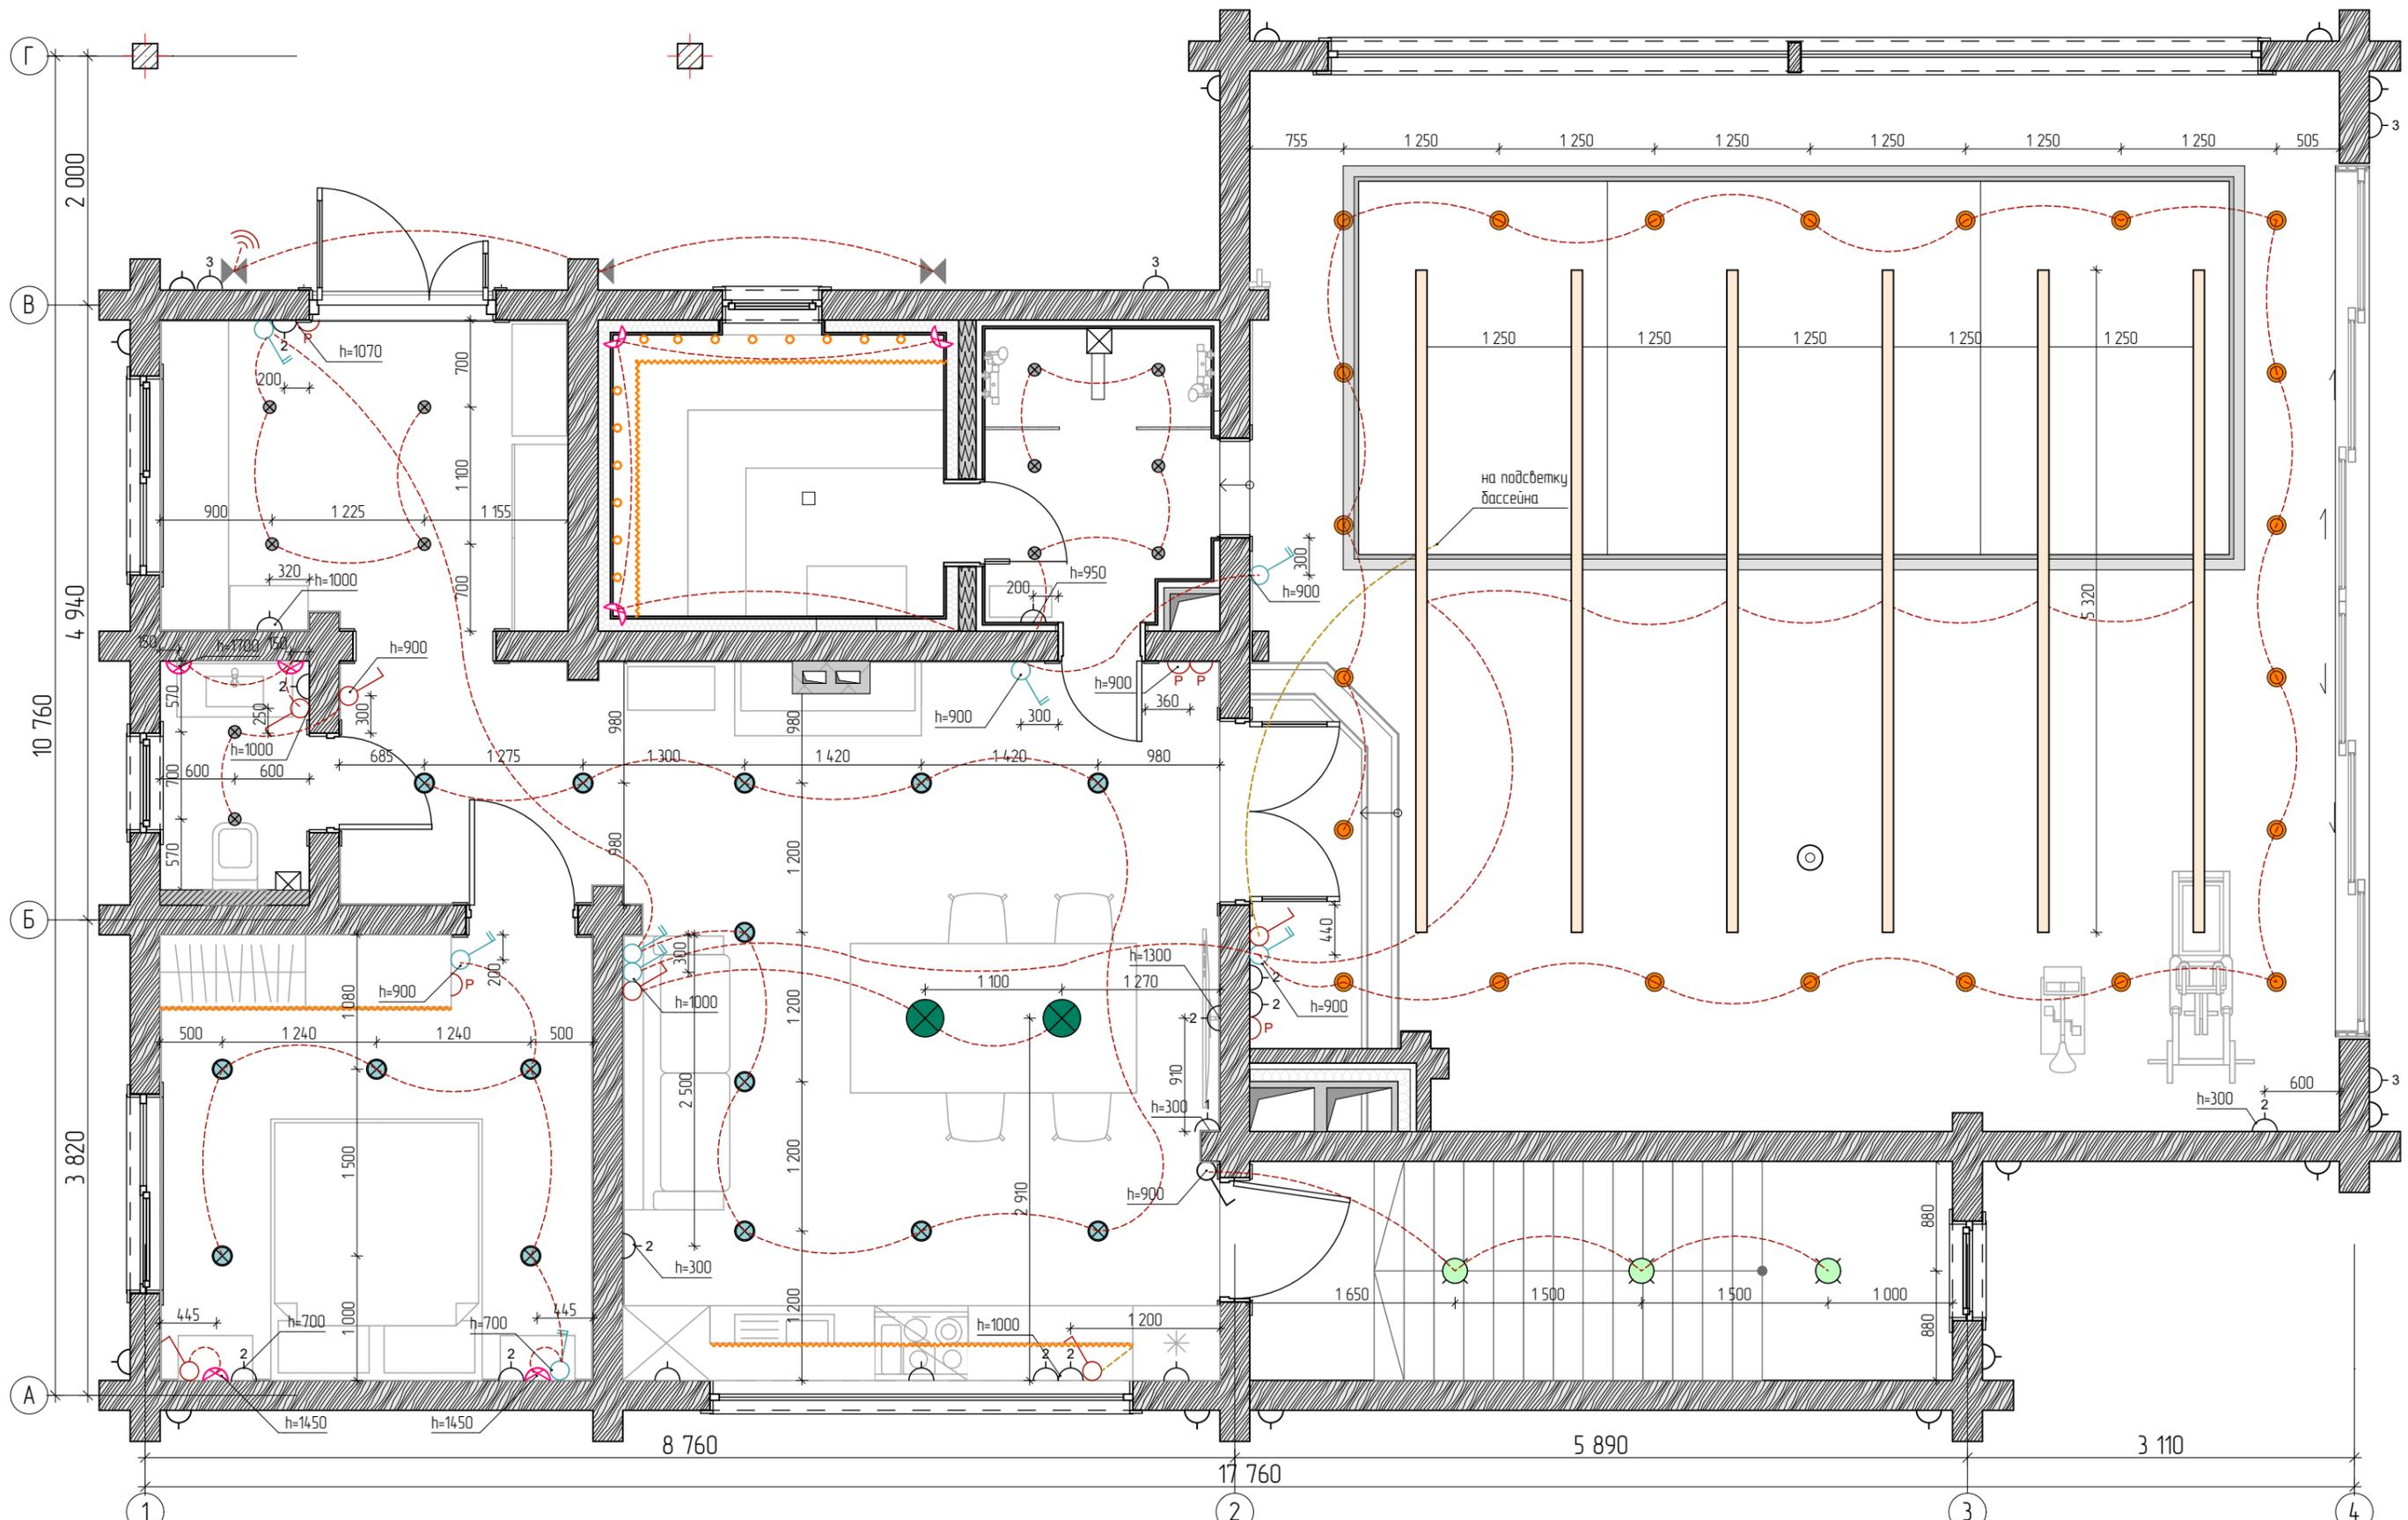

- ⊗ Встроенный потолочный светильник 150
- ⊙ Встроенный потолочный светильник 120
- ⊗ Встроенный потолочный светильник 90
- ⊗ Подвесной светильник кухни
- ⊙ Подвесной светильник лестницы

- Условные обозначения:
- ⌈ Настенное бра
  - Встроенные лампы сауны
  - ▬ Лампы бассейна на балках
  - ⋯ Подсветка

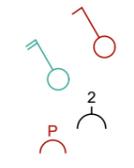

- ⌋ Выключатель
- ⊙ Проходной переключатель
- ⊙ Розетка 220
- ⊙ Терморегулятор



1. Все размеры даны в мм.
2. Привязка розеток и выключателей по центру.
3. Итоговая детализация мебели предоставляется заводом-изготовителем.
4. Выключатели над диваном согласовываются с заказчиком в зависимости от дивана.

Гостевой дом с бассейном

Рук. проекта Мичник К.  
Архитектор Муравьев А.

План электрики 1 этажа

Стадия	Лист	Листов
ИР	30	

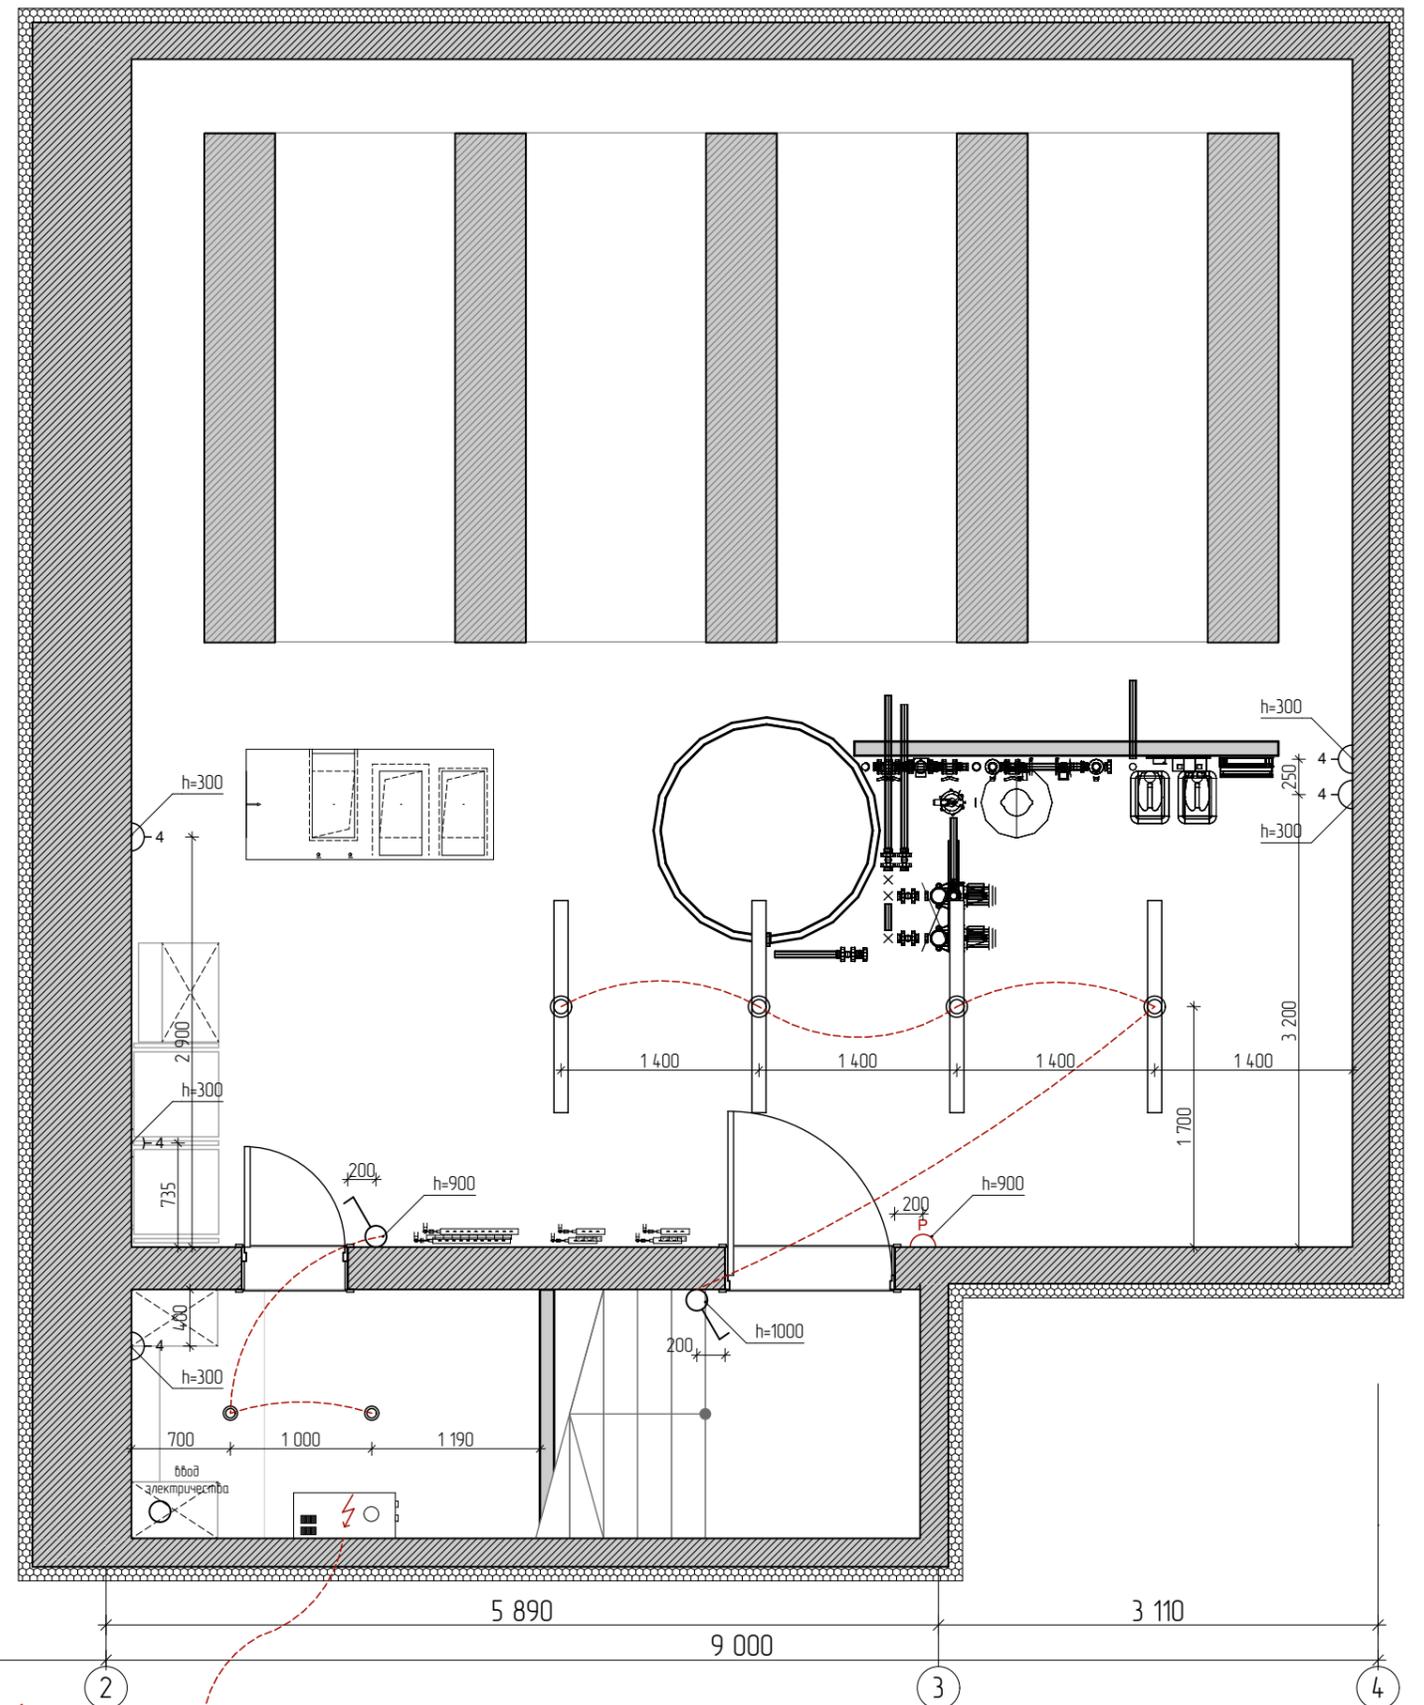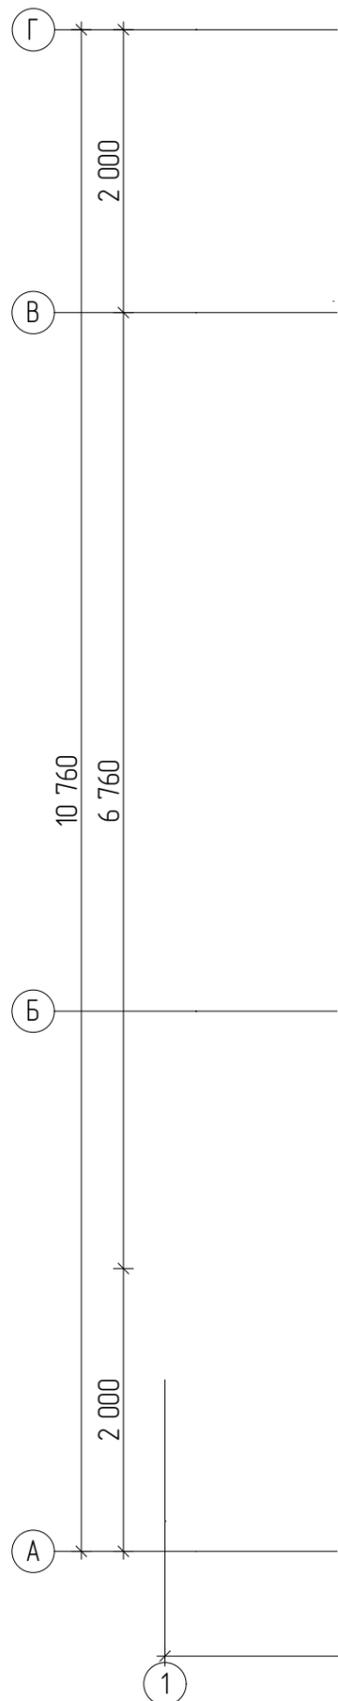

-  Встроенный потолочный светильник 150
-  Встроенный потолочный светильник 120
-  Встроенный потолочный светильник 90
-  Подвесной светильник кухни
-  Подвесной светильник лестницы

- Условные обозначения:
-  Настенное бра
  -  Встроенные лампы сауны
  -  Лампы бассейна на балках
  -  Подсветка

-  Выключатель
-  Проходной переключатель
-  Розетка 220
-  Терморегулятор

1. Все размеры даны в мм.
2. Цветовые решения и колеры отделки и мебели согласовываются по образцу с заказчиком.
3. Итоговая детализация мебели предоставляется заводом изготовителем.

Гостевой дом с бассейном

Рук. проекта Мичник К.  
Архитектор Муравьев А.

План электрики подвала

Стадия	Лист	Листов
ИР	31	

	Кухонный слот на 4 места	1200x2300x900		Шкаф купе в спальне	2340x600				
	Кухонный гарнитур	4800x600x2200		Тумба в прихожей	630x355x900				
	Камин из камня серый	1500x600		Тумба для обуви в прихожей	2500x550				
	Дровница из ковки	700x350x600		Вешалка для одежды	440x250x900				
	Диван серый с подушками	2200x850x900		Обувница	440x780x900				
	Кровать в спальне	1700x2100		Шкаф в прихожей 3 створки	1500x450				
	Прикроватная тумба	600x360x500		Тумба с раковиной в туалете	930x450x900				
				Тумба столик в душевой	500x250x850				
				Шкаф для бытовой химии в подвале	2100x600				
		Гостевой дом с бассейном	Рук. проекта Мичник К.			Ведомость мебели	Стадия	Лист	Листов
			Архитектор Мураьев А.				ИР	32	