

# ИНДИВИДУАЛЬНЫЙ ГОСТЕВОЙ ДОМ С БАССЕЙНОМ

## ИНТЕРЬЕРНЫЕ РЕШЕНИЯ

ТОМ №1: "Визуализация"

Руководитель проекта

Мичник К.

Архитектор

Муравьев А.

## СПИСОК ЧЕРТЕЖЕЙ

Лист	Наименование	Примечание
01	Состав проекта	
02	План 1-го этажа	
02	Бассейн	
03	План подвала	
04	Бассейн	
05	Бассейн	
06	Бассейн	
07	Гостиная	
08	Гостиная	
09	Гостиная	
10	Гостиная	
11	Гостиная	
12	Спальня	
13	Спальня	
14	Спальня	
15	Спальня	
16	Спальня	
17	Спальня	
18	Спальня	
19	Прихожая	
20	Прихожая	
21	Прихожая	
22	Прихожая	
23	Прихожая	
24	Сан узел	
25	Сан узел	
26	Сауна	
27	Сауна	
28	Сауна	
29	Сауна	
30	Сауна	
31	Душевая	
32	Душевая	
33	Душевая	
34	Душевая	


35	Лестница	
36	Лестница	
37	Лестница	
38	Лестница	
39	Подвал	
40	Подвал	
41	Подвал	
42	Тех помещение	
43	Тех помещение	
44	Тех помещение	
45	Тех помещение	

Гостевой дом с бассейном

Рук. проекта Мичник К.  
Архитектор Мурабьев А.

Состав проекта

Стадия	Лист	Листов
ИР	01	


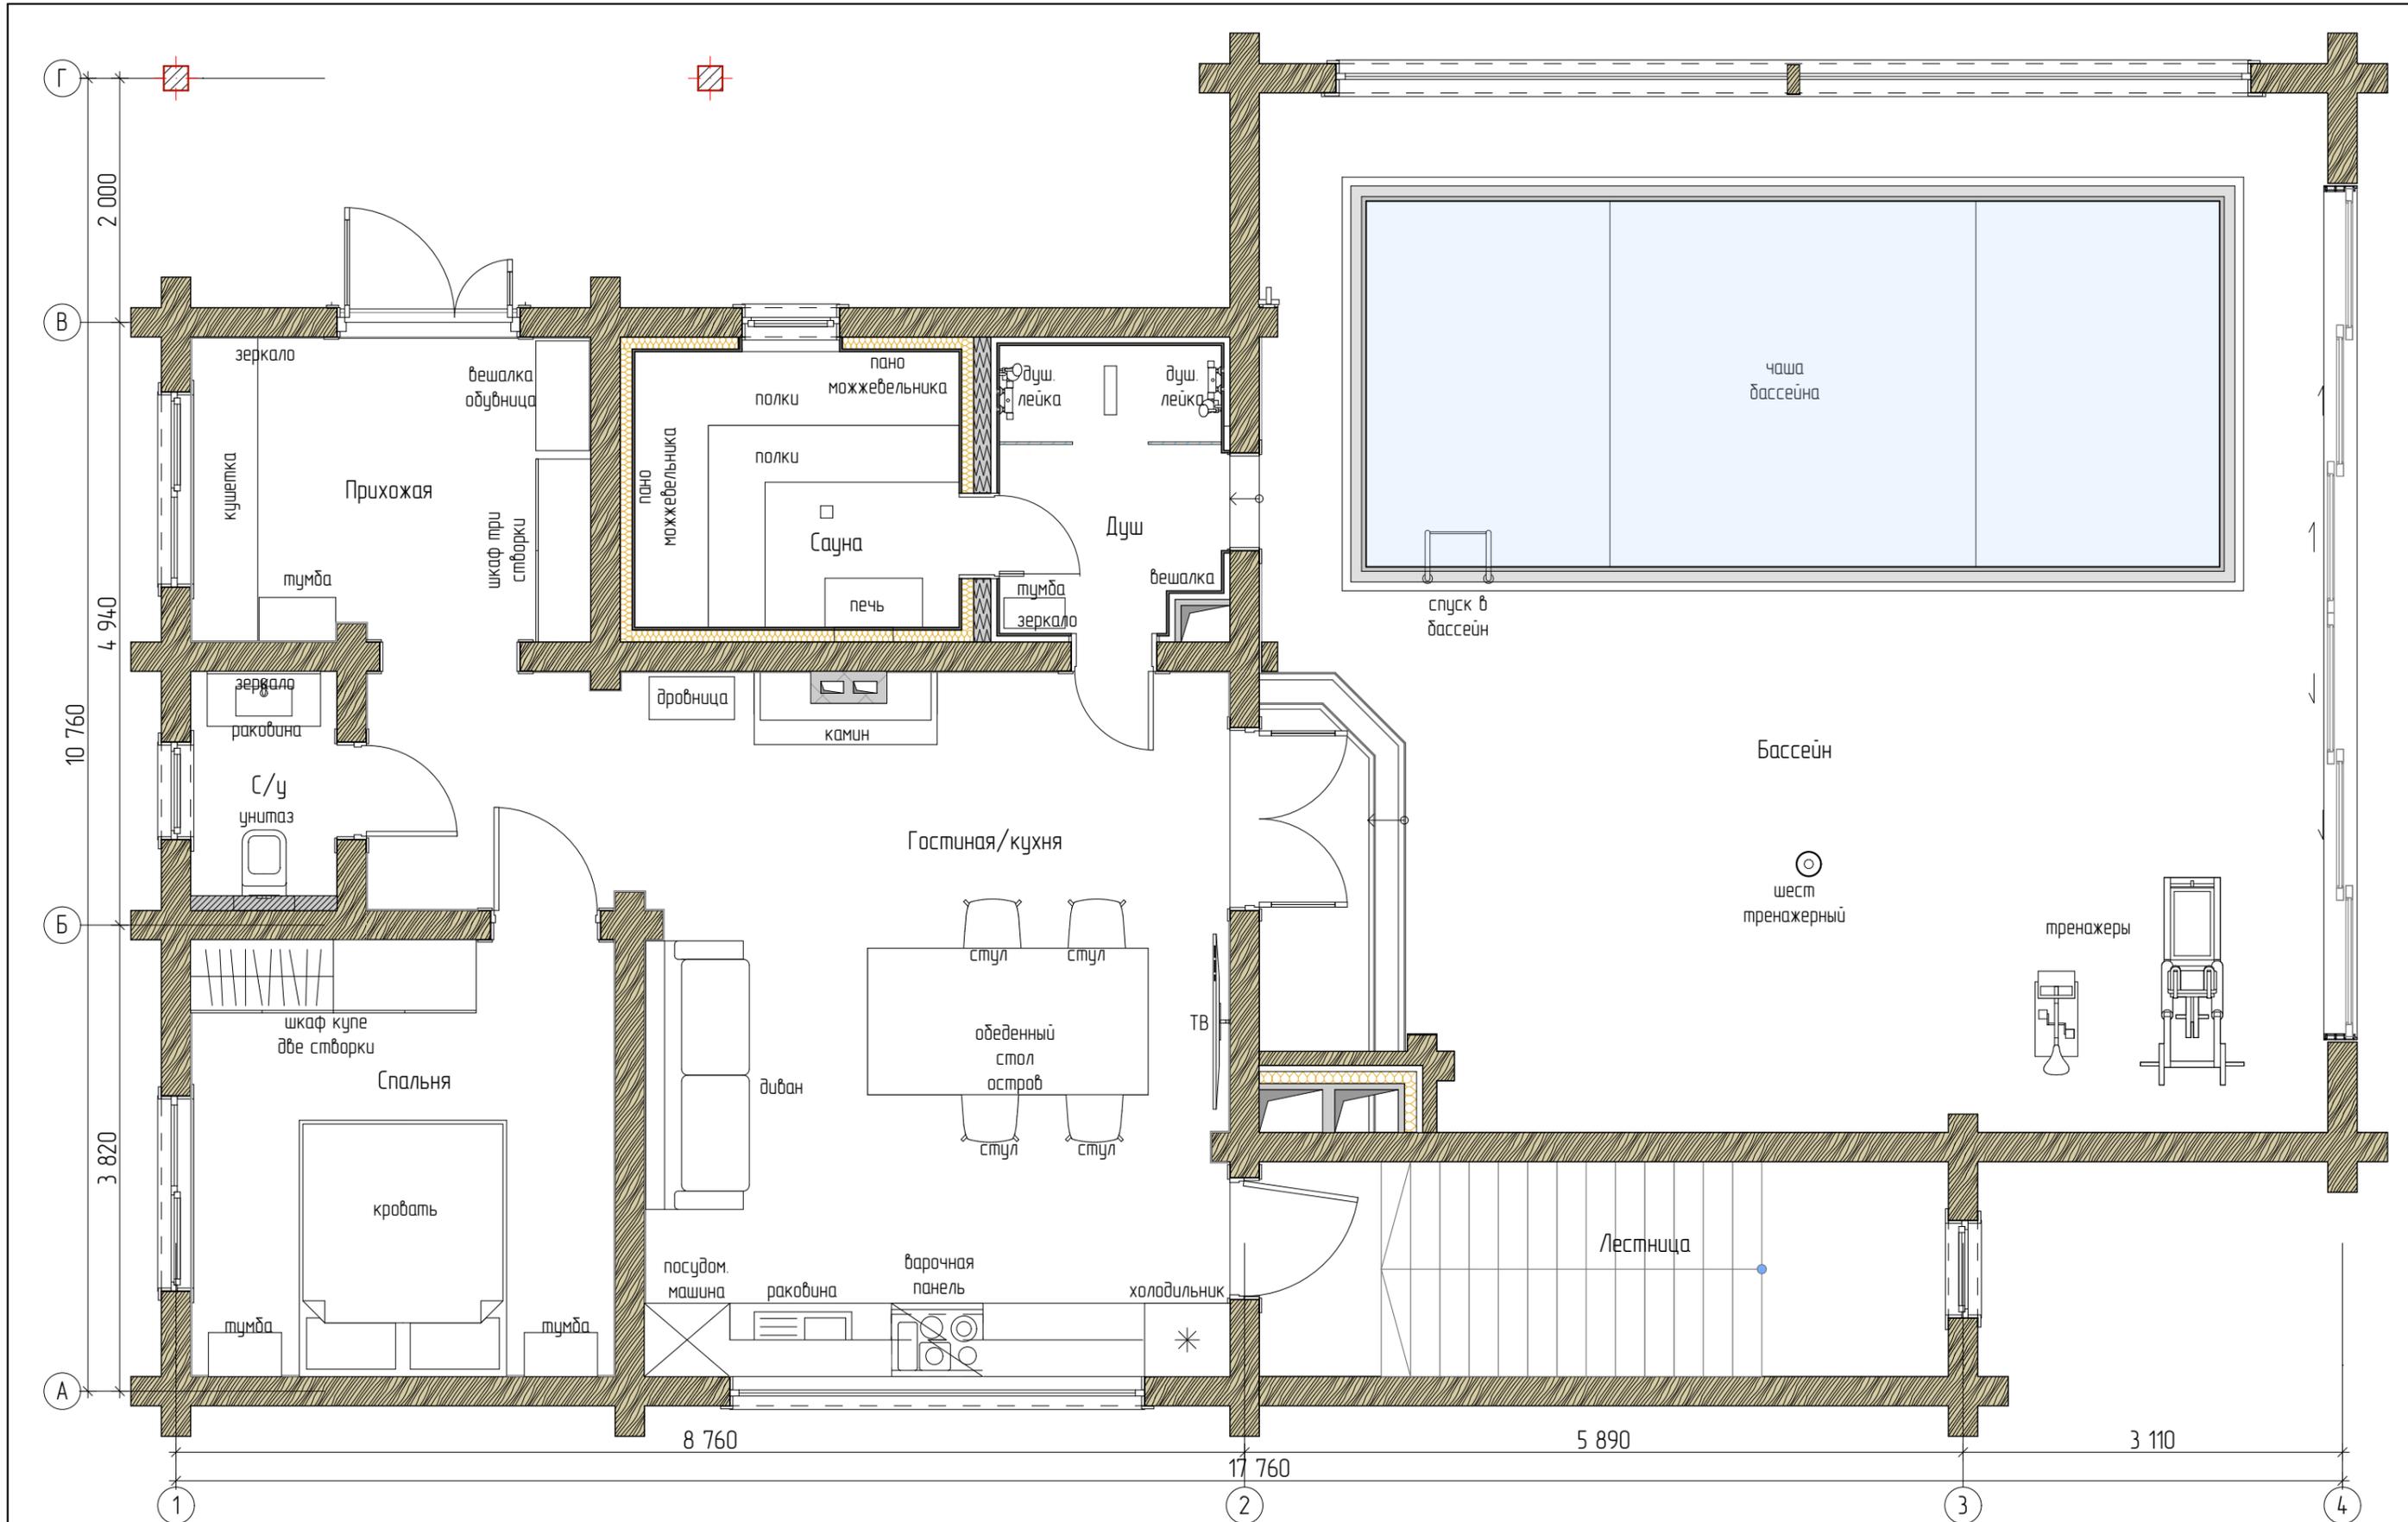


Гостевой дом с бассейном

Рук. проекта Мичник К.  
Архитектор Мураьев А.

План 1-го этажа

Стадия	Лист	Листов
ИР	02	

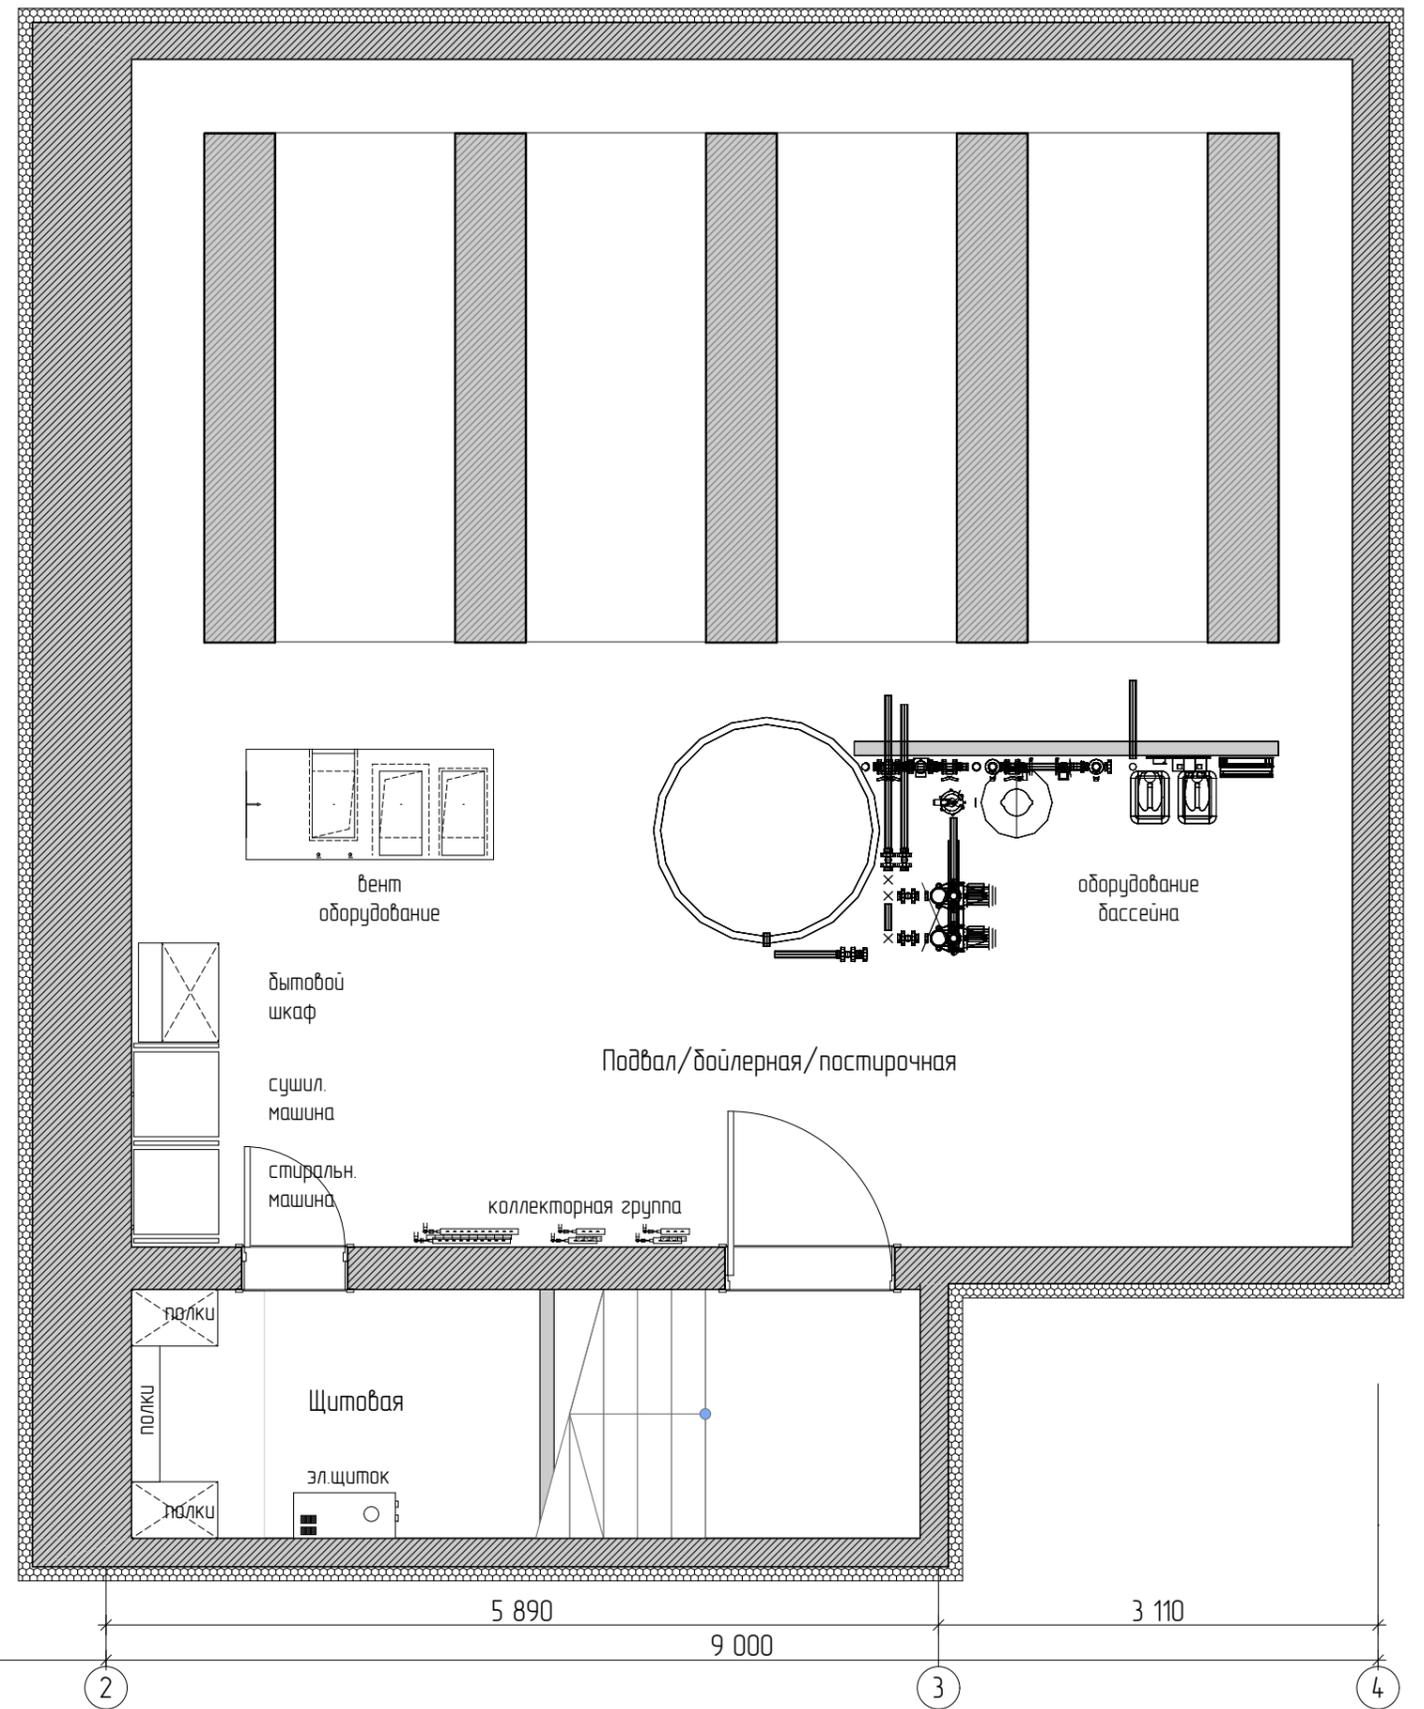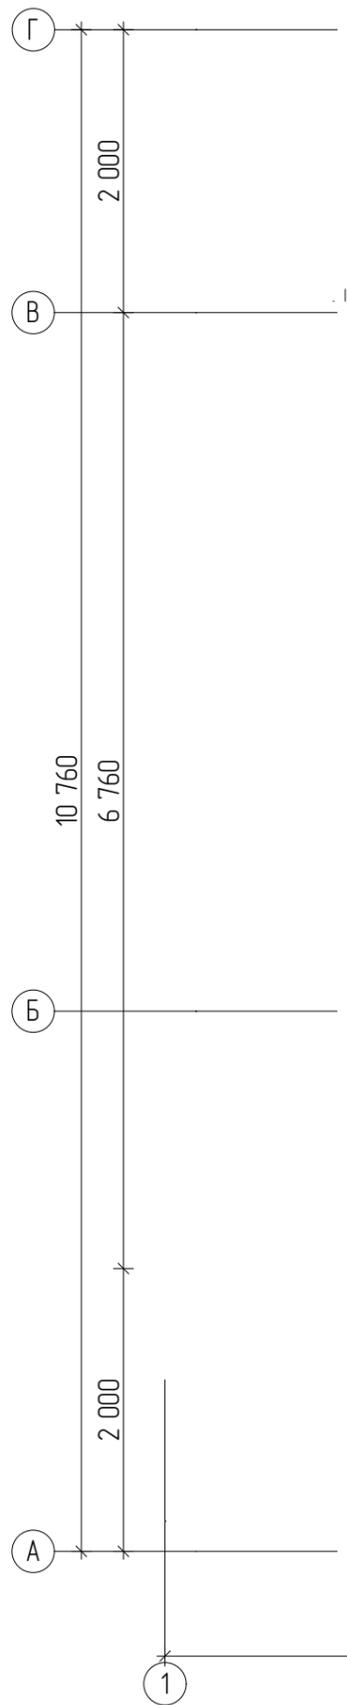

Гостевой дом с бассейном

Рук. проекта Мичник К.  
Архитектор Муравьев А.

План подвала

Стадия	Лист	Листов
ИР	03	




Чаша бассейна выполнены из мика мозаики на выбор заказчика по образцам. По периметру организован слив/перелив из из решетки. Вдоль панорамного окна и панорамной двери установлены конвекторы с системой водоудаления. В помещении дополнительно встроен тренажерный шест с усиленным креплением. Глубина бассейна от 1,4м до 1,8. Напольное покрытие из нескользящей песчаной плитки. Бассейн оснащен освещением, а так же противотокм для создания змитации течения.

Гостевой дом с бассейном

Рук. проекта Мичник К.  
Архитектор Муравьев А.

Бассейн

Стадия	Лист	Листов
ИР	02	

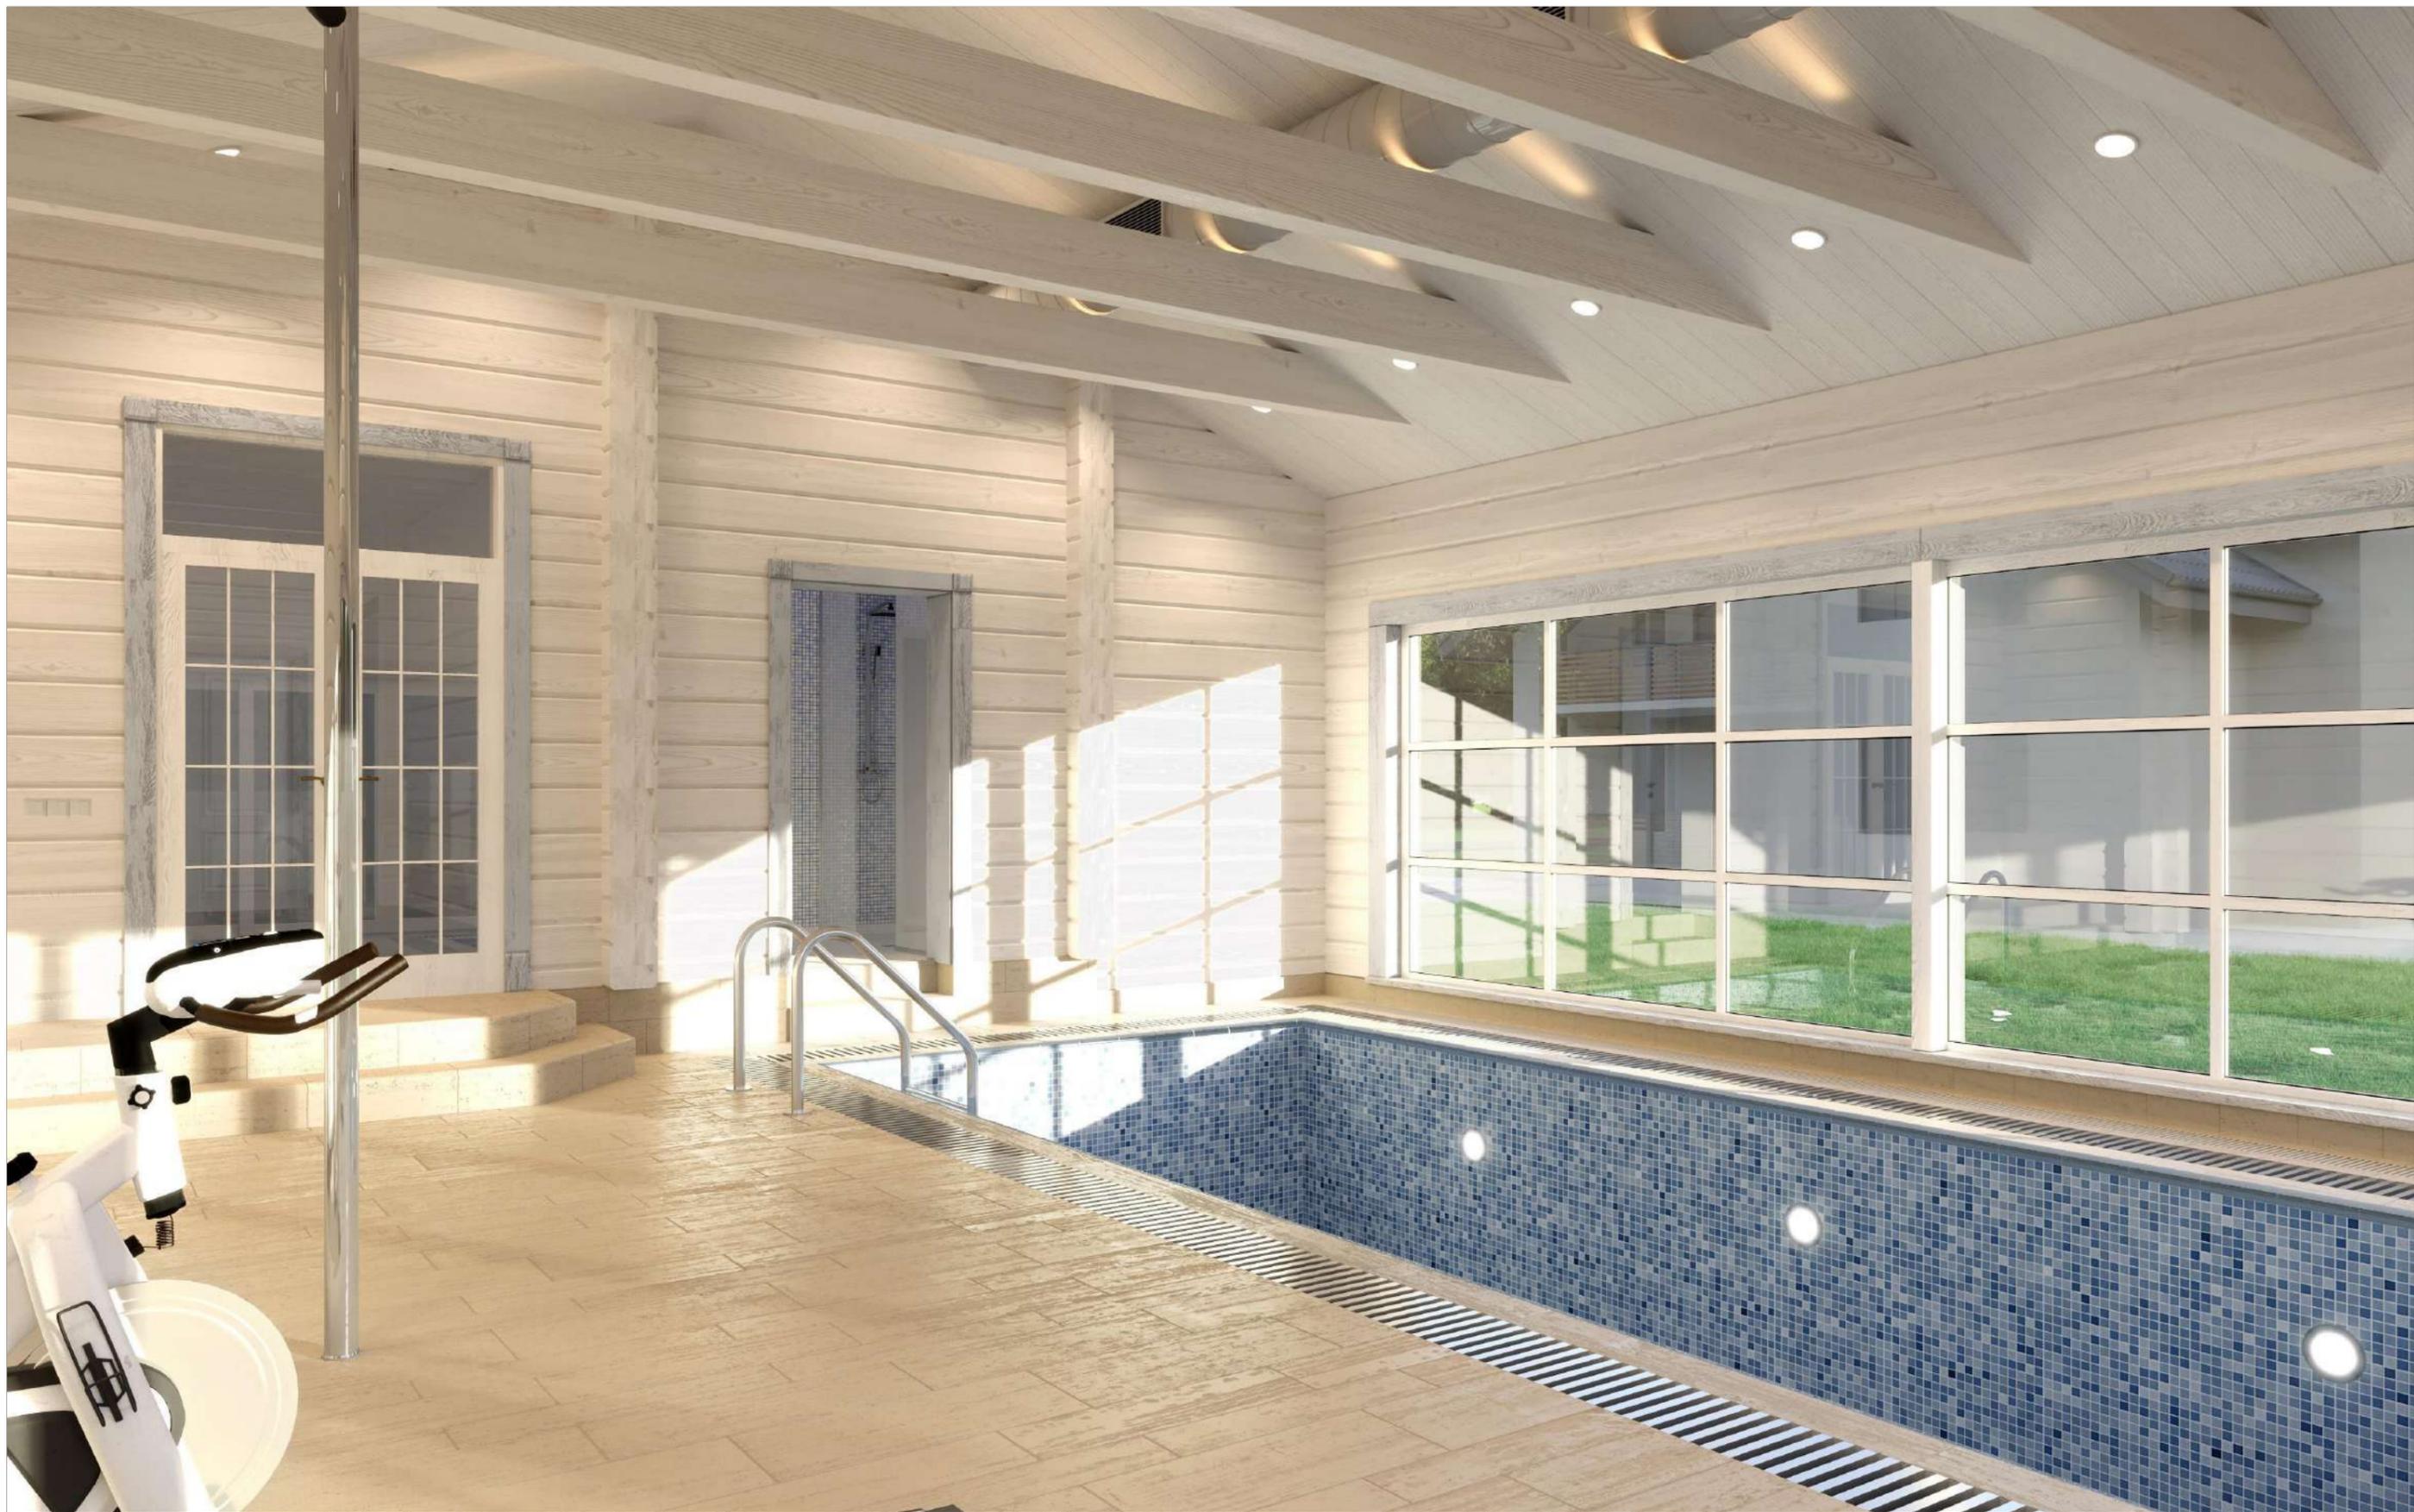

Чаша бассейна выполнены из мика мозаики на выбор заказчика по образцам. По периметру организован слив/перелив из из решетки. Вдоль панорамного окна и панорамной двери установлены конвекторы с системой водоудаления. В помещении дополнительно встроен тренажерный шест с усиленным креплением. Глубина бассейна от 1,4м до 1,8. Напольное покрытие из нескользящей песчаной плитки. Бассейн оснащен освещением, а так же противотокм для создания змитации течения.

Гостевой дом с бассейном

Рук. проекта Мичник К.  
Архитектор Муравьев А.

Бассейн

Стадия	Лист	Листов
ИР	04	



Чаша бассейна выполнены из мика мозаики на выбор заказчика по образцам. По периметру организован слив/перелив из из решетки. Вдоль панорамного окна и панорамной двери установлены конвекторы с системой водоудаления. В помещении дополнительно встроен тренажерный шест с усиленным креплением. Глубина бассейна от 1,4м до 1,8. Напольное покрытие из нескользящей песчаной плитки. Бассейн оснащен освещением, а так же противотокм для создания эмитации течения.

Гостевой дом с бассейном

Рук. проекта Мичник К.  
Архитектор Муравьев А.

Бассейн

Стадия	Лист	Листов
ИР	05	



Чаша бассейна выполнены из мика мозаики на выбор заказчика по образцам. По периметру организован слив/перелив из из решетки. Вдоль панорамного окна и панорамной двери установлены конвекторы с системой водоудаления. В помещении дополнительно встроен тренажерный шест с усиленным креплением. Глубина бассейна от 1,4м до 1,8. Напольное покрытие из нескользящей песчаной плитки. Бассейн оснащен освещением, а так же противотокм для создания эмитации течения.

Гостевой дом с бассейном

Рук. проекта Мичник К.  
Архитектор Мураьев А.

Бассейн

Стадия	Лист	Листов
ИР	06	



Плинтуса, наличники дверей и окон, а так же мебель выполнена под заказ из массива. Все цветовые решения, выкрасы и материалы будут представлены на согласование заказчику.

Гостевой дом с бассейном

Рук. проекта Мичник К.  
Архитектор Муравьев А.

Гостиная

Стадия	Лист	Листов
ИР	07	



Плинтуса, наличники дверей и окон, а так же мебель выполнена под заказ из массива. Все цветовые решения, выкрасы и материалы будут представлены на согласование заказчику.

Гостевой дом с бассейном

Рук. проекта Мичник К.  
Архитектор Муравьев А.

Гостиная

Стадия	Лист	Листов
ИР	08	



Плинтуса, наличники дверей и окон, а так же мебель выполнена под заказ из массива. Все цветовые решения, выкрасы и материалы будут представлены на согласование заказчику.

Гостевой дом с бассейном

Рук. проекта Мичник К.  
Архитектор Муравьев А.

Гостиная

Стадия	Лист	Листов
ИР	09	



Плинтуса, наличники дверей и окон, а так же мебель выполнена под заказ из массива. Все цветовые решения, выкрасы и материалы будут представлены на согласование заказчику.

Гостевой дом с бассейном

Рук. проекта Мичник К.  
Архитектор Муравьев А.

Гостиная

Стадия	Лист	Листов
ИР	10	



Плинтуса, наличники дверей и окон, а так же мебель выполнена под заказ из массива. Все цветовые решения, выкрасы и материалы будут представлены на согласование заказчику.

Гостевой дом с бассейном

Рук. проекта Мичник К.  
Архитектор Муравьев А.

Гостиная

Стадия	Лист	Листов
ИР	11	



Плинтуса, наличники дверей и окон, а так же мебель выполнена под заказ из массива. Все цветовые решения, выкрасы и материалы будут представлены на согласование заказчику.

Гостевой дом с бассейном

Рук. проекта Мичник К.  
Архитектор Муравьев А.

Спальня

Стадия	Лист	Листов
ИР	12	



Плинтуса, наличники дверей и окон, а так же мебель выполнена под заказ из массива. Все цветовые решения, выкрасы и материалы будут представлены на согласование заказчику.

Гостевой дом с бассейном

Рук. проекта Мичник К.  
Архитектор Муравьев А.

Спальня

Стадия	Лист	Листов
ИР	13	



Плинтуса, наличники дверей и окон, а так же мебель выполнена под заказ из массива. Все цветовые решения, выкрасы и материалы будут представлены на согласование заказчику.

Гостевой дом с бассейном

Рук. проекта Мичник К.  
Архитектор Муравьев А.

Спальня

Стадия	Лист	Листов
ИР	14	



Плинтуса, наличники дверей и окон, а так же мебель выполнена под заказ из массива. Все цветовые решения, выкрасы и материалы будут представлены на согласование заказчику.

Гостевой дом с бассейном

Рук. проекта Мичник К.  
Архитектор Муравьев А.

Спальня

Стадия	Лист	Листов
ИР	15	



Плинтуса, наличники дверей и окон, а так же мебель выполнена под заказ из массива. Все цветовые решения, выкрасы и материалы будут представлены на согласование заказчику.

Гостевой дом с бассейном

Рук. проекта Мичник К.  
Архитектор Муравьев А.

Спальня

Стадия	Лист	Листов
ИР	16	



Плинтуса, наличники дверей и окон, а так же мебель выполнена под заказ из массива. Все цветовые решения, выкрасы и материалы будут представлены на согласование заказчику.

Гостевой дом с бассейном

Рук. проекта Мичник К.  
Архитектор Муравьев А.

Спальня

Стадия	Лист	Листов
ИР	17	



Плинтуса, наличники дверей и окон, а так же мебель выполнена под заказ из массива. Все цветовые решения, выкрасы и материалы будут представлены на согласование заказчику.

Гостевой дом с бассейном

Рук. проекта Мичник К.  
Архитектор Муравьев А.

Спальня

Стадия	Лист	Листов
ИР	18	



Плинтуса, наличники дверей и окон, а так же мебель выполнена под заказ из массива. Все цветовые решения, выкрасы и материалы будут представлены на согласование заказчику.

Гостевой дом с бассейном

Рук. проекта Мичник К.  
Архитектор Муравьев А.

Прихожая

Стадия	Лист	Листов
ИР	19	



Плинтуса, наличники дверей и окон, а так же мебель выполнена под заказ из массива. Все цветовые решения, выкрасы и материалы будут представлены на согласование заказчику.

Гостевой дом с бассейном

Рук. проекта Мичник К.  
Архитектор Муравьев А.

Прихожая

Стадия	Лист	Листов
ИР	20	



Плинтуса, наличники дверей и окон, а так же мебель выполнена под заказ из массива. Все цветовые решения, выкрасы и материалы будут представлены на согласование заказчику.

Гостевой дом с бассейном

Рук. проекта Мичник К.  
Архитектор Муравьев А.

Прихожая

Стадия	Лист	Листов
ИР	21	



Плинтуса, наличники дверей и окон, а так же мебель выполнена под заказ из массива. Все цветовые решения, выкрасы и материалы будут представлены на согласование заказчику.

Гостевой дом с бассейном

Рук. проекта Мичник К.  
Архитектор Мураьев А.

Прихожая

Стадия	Лист	Листов
ИР	22	



Плинтуса, наличники дверей и окон, а так же мебель выполнена под заказ из массива. Все цветовые решения, выкрасы и материалы будут представлены на согласование заказчику.

Гостевой дом с бассейном

Рук. проекта Мичник К.  
Архитектор Муравьев А.

Прихожая

Стадия	Лист	Листов
ИР	23	



Плинтуса, наличники дверей и окон, а так же мебель выполнена под заказ из массива. Все цветовые решения, выкрасы и материалы будут представлены на согласование заказчику.

Гостевой дом с бассейном

Рук. проекта Мичник К.  
Архитектор Муравьев А.

Сан узел

Стадия	Лист	Листов
ИР	24	



Плинтуса, наличники дверей и окон, а так же мебель выполнена под заказ из массива. Все цветовые решения, выкрасы и материалы будут представлены на согласование заказчику.

Гостевой дом с бассейном

Рук. проекта Мичник К.  
Архитектор Муравьев А.

Сан узел

Стадия	Лист	Листов
ИР	25	



Двери, дверные проемы, наличники, рамка зеркала, туалетный столик, деревянные дощечки для детей в душе. Все изделия произведены из массива тика, обработана натуральным маслом и водостойким воском, так как дерево тик не боится воды и влаги и неподвержено к плесени. Сауна выполнена из массива канадского кедра по желанию клиента. Кедр имеет два оттенка темный и более светлый. Камень на стене и внизу под печью – талькохлорит, жаростойкий. Камень в печи – жадеит (по желанию заказчика возможно выбор другого камня). На стене панель можжевельника для приятного запаха в сауне. Панно из гималайской соли с подсветкой. Очень полезно для дыхательных путей. Мозаика в душевой комнате по гамме цвета по желанию заказчика может быть изменена. Стекла в душевой комнате – противоударные. В зажимном профиле.

	Гостевой дом с бассейном	Рук. проекта	Мичник К.		Сауна	Стадия	Лист	Листов
		Архитектор	Муравьев А.			ИР	26	



Двери, дверные проемы, наличники, рамка зеркала, туалетный столик, деревянные дощечки для детей в душе. Все изделия произведены из массива тика, обработана натуральным маслом и водостойким воском, так как дерево тик не боится воды и влаги и неподвержено к плесени. Сауна выполнена из массива канадского кедра по желанию клиента. Кедр имеет два оттенка темный и более светлый. Камень на стене и внизу под печью – талькохлорит, жаростойкий. Камень в печи – жадеит (по желанию заказчика возможно выбор другого камня). На стене панель можжевельника для приятного запаха в сауне. Панно из гималайской соли с подсветкой. Очень полезно для дыхательных путей. Мозаика в душевой комнате по гамме цвета по желанию заказчика может быть изменена. Стекла в душевой комнате – противоударные. В зажимном профиле.

Гостевой дом с бассейном

Рук. проекта Мичник К.  
Архитектор Муравьев А.

Сауна

Стадия	Лист	Листов
ИР	27	



Двери, дверные проемы, наличники, рамка зеркала, туалетный столик, деревянные дощечки для детей в душе. Все изделия произведены из массива тика, обработана натуральным маслом и водостойким воском, так как дерево тик не боится воды и влаги и неподвержено к плесени. Сауна выполнена из массива канадского кедра по желанию клиента. Кедр имеет два оттенка темный и более светлый. Камень на стене и внизу под печью – талькохлорит, жаростойкий. Камень в печи – жадеит (по желанию заказчика возможно выбор другого камня). На стене панель можжевельника для приятного запаха в сауне. Панно из гималайской соли с подсветкой. Очень полезно для дыхательных путей. Мозаика в душевой комнате по гамме цвета по желанию заказчика может быть изменена. Стекла в душевой комнате – противоударные. В зажимном профиле.

Гостевой дом с бассейном	Рук. проекта	Мичник К.			Сауна	Стадия	Лист	Листов
	Архитектор	Муравьев А.				ИР	28	



Двери, дверные проемы, наличники, рамка зеркала, туалетный столик, деревянные дощечки для детей в душе. Все изделия произведены из массива тика, обработана натуральным маслом и водостойким воском, так как дерево тик не боится воды и влаги и неподвержено к плесени. Сауна выполнена из массива канадского кедра по желанию клиента. Кедр имеет два оттенка темный и более светлый. Камень на стене и внизу под печью – талькохлорит, жаростойкий. Камень в печи – жадеит (по желанию заказчика возможно выбор другого камня). На стене панель можжевельника для приятного запаха в сауне. Панно из гималайской соли с подсветкой. Очень полезно для дыхательных путей. Мозаика в душевой комнате по гамме цвета по желанию заказчика может быть изменена. Стекла в душевой комнате – противоударные. В зажимном профиле.

Гостевой дом с бассейном	Рук. проекта	Мичник К.			Сауна	Стадия	Лист	Листов
	Архитектор	Муравьев А.				ИР	29	



Двери, дверные проемы, наличники, рамка зеркала, туалетный столик, деревянные дощечки для детей в душе. Все изделия произведены из массива тика, обработана натуральным маслом и водостойким воском, так как дерево тик не боится воды и влаги и неподвержено к плесени. Сауна выполнена из массива канадского кедра по желанию клиента. Кедр имеет два оттенка темный и более светлый. Камень на стене и внизу под печью – талькохлорит, жаростойкий. Камень в печи – жадеит (по желанию заказчика возможно выбор другого камня). На стене панель можжевельника для приятного запаха в сауне. Панно из гималайской соли с подсветкой. Очень полезно для дыхательных путей. Мозаика в душевой комнате по гамме цвета по желанию заказчика может быть изменена. Стекла в душевой комнате – противоударные. В зажимном профиле.

Гостевой дом с бассейном	Рук. проекта	Мичник К.			Сауна	Стадия	Лист	Листов
	Архитектор	Муравьев А.				ИР	30	



Двери, дверные проемы, наличники, рамка зеркала, туалетный столик, деревянные дощечки для детей в душе. Все изделия произведены из массива тика, обработана натуральным маслом и водостойким воском, так как дерево тик не боится воды и влаги и неподвержено к плесени. Сауна выполнена из массива канадского кедра по желанию клиента. Кедр имеет два оттенка темный и более светлый. Камень на стене и внизу под печью – талькохлорит, жаростойкий. Камень в печи – жадеит (по желанию заказчика возможно выбор другого камня). На стене панель можжевельника для приятного запаха в сауне. Панно из гималайской соли с подсветкой. Очень полезно для дыхательных путей. Мозаика в душевой комнате по гамме цвета по желанию заказчика может быть изменена. Стекла в душевой комнате – противоударные. В зажимном профиле.

Гостевой дом с бассейном

Рук. проекта Мичник К.  
Архитектор Муравьев А.

Душевая

Стадия	Лист	Листов
ИР	31	



Двери, дверные проемы, наличники, рамка зеркала, туалетный столик, деревянные дощечки для детей в душе. Все изделия произведены из массива тика, обработана натуральным маслом и водостойким воском, так как дерево тик не боится воды и влаги и неподвержено к плесени. Сауна выполнена из массива канадского кедра по желанию клиента. Кедр имеет два оттенка темный и более светлый. Камень на стене и внизу под печью – талькохлорит, жаростойкий. Камень в печи – жадеит (по желанию заказчика возможно выбор другого камня). На стене панель можжевельника для приятного запаха в сауне. Панно из гималайской соли с подсветкой. Очень полезно для дыхательных путей. Мозаика в душевой комнате по гамме цвета по желанию заказчика может быть изменена. Стекла в душевой комнате – противоударные. В зажимном профиле.

Гостевой дом с бассейном	Рук. проекта	Мичник К.		Душевая	Стадия	Лист	Листов
	Архитектор	Муравьев А.			ИР	32	



Двери, дверные проемы, наличники, рамка зеркала, туалетный столик, деревянные дощечки для детей в душе. Все изделия произведены из массива тика, обработана натуральным маслом и водостойким воском, так как дерево тик не боится воды и влаги и неподвержено к плесени. Сауна выполнена из массива канадского кедра по желанию клиента. Кедр имеет два оттенка темный и более светлый. Камень на стене и внизу под печью – талькохлорит, жаростойкий. Камень в печи – жадеит (по желанию заказчика возможно выбор другого камня). На стене панель можжевельника для приятного запаха в сауне. Панно из гималайской соли с подсветкой. Очень полезно для дыхательных путей. Мозаика в душевой комнате по гамме цвета по желанию заказчика может быть изменена. Стекла в душевой комнате – противоударные. В зажимном профиле.

	Гостевой дом с бассейном	Рук. проекта	Мичник К.		Душевая	Стадия	Лист	Листов
		Архитектор	Муравьев А.			ИР	33	



Двери, дверные проемы, наличники, рамка зеркала, туалетный столик, деревянные дощечки для детей в душе. Все изделия произведены из массива тика, обработана натуральным маслом и водостойким воском, так как дерево тик не боится воды и влаги и неподвержено к плесени. Сауна выполнена из массива канадского кедра по желанию клиента. Кедр имеет два оттенка темный и более светлый. Камень на стене и внизу под печью – талькохлорит, жаростойкий. Камень в печи – жадеит (по желанию заказчика возможно выбор другого камня). На стене панель можжевельника для приятного запаха в сауне. Панно из гималайской соли с подсветкой. Очень полезно для дыхательных путей. Мозаика в душевой комнате по гамме цвета по желанию заказчика может быть изменена. Стекла в душевой комнате – противоударные. В зажимном профиле.

Гостевой дом с бассейном	Рук. проекта	Мичник К.		Душевая	Стадия	Лист	Листов
	Архитектор	Муравьев А.			ИР	34	



Плинтуса, наличники дверей и окон, а так же мебель выполнена под заказ из массива. Все цветовые решения, выкрасы и материалы будут представлены на согласование заказчику.

Гостевой дом с бассейном

Рук. проекта Мичник К.  
Архитектор Муравьев А.

Лестница

Стадия	Лист	Листов
ИР	35	




Плинтуса, наличники дверей и окон, а так же мебель выполнена под заказ из массива. Все цветовые решения, выкрасы и материалы будут представлены на согласование заказчику.

	Гостевой дом с бассейном	Рук. проекта	Мичник К.		Лестница	Стадия	Лист	Листов
		Архитектор	Муравьев А.			ИР	36	



Плинтуса, наличники дверей и окон, а так же мебель выполнена под заказ из массива. Все цветовые решения, выкрасы и материалы будут представлены на согласование заказчику.

	Гостевой дом с бассейном	Рук. проекта	Мичник К.		Лестница	Стадия	Лист	Листов
		Архитектор	Муравьев А.			ИР	37	

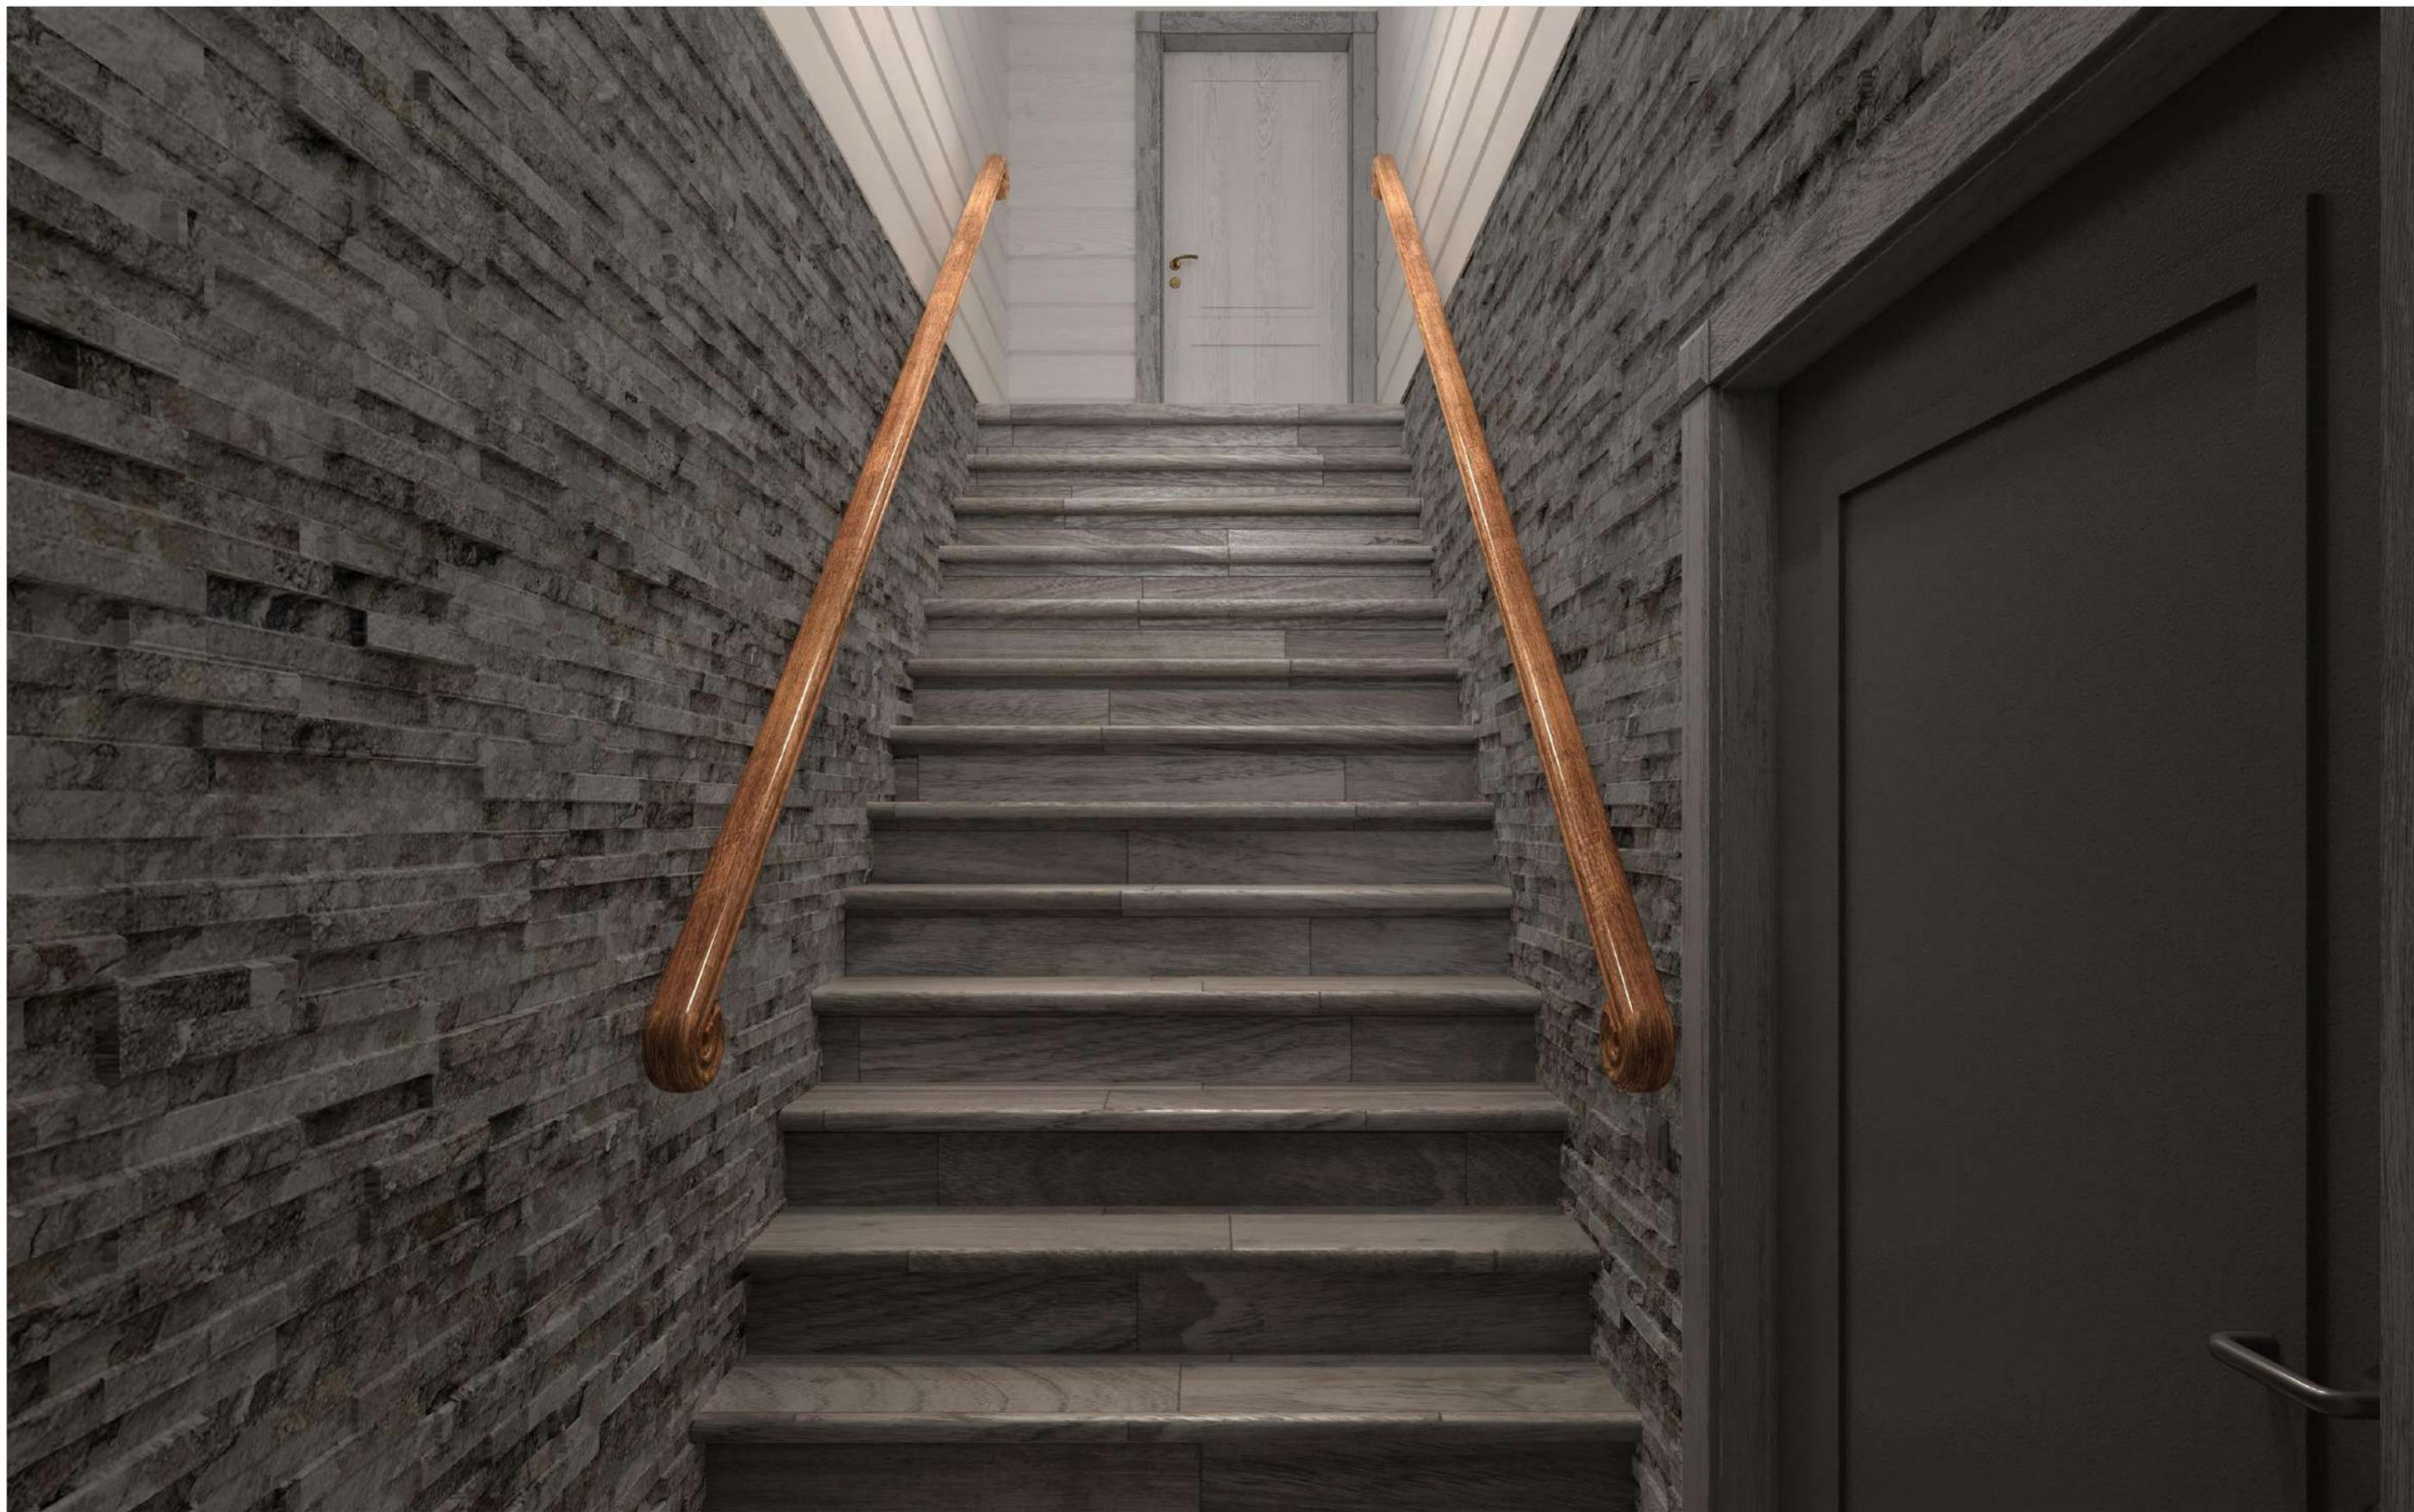

Плнтуса, наличники дверей и окон, а так же мебель выполнена под заказ из массива. Все цветовые решения, выкрасы и материалы будут представлены на согласование заказчику.

	Гостевой дом с бассейном	Рук. проекта	Мичник К.		Лестница	Стадия	Лист	Листов
		Архитектор	Муравьев А.			ИР	38	



Плинтуса, наличники дверей и окон, а так же мебель выполнена под заказ из массива. Все цветовые решения, выкрасы и материалы будут представлены на согласование заказчику.

Гостевой дом с бассейном

Рук. проекта Мичник К.  
Архитектор Муравьев А.

Подвал

Стадия	Лист	Листов
ИР	39	



Плинтуса, наличники дверей и окон, а так же мебель выполнена под заказ из массива. Все цветовые решения, выкрасы и материалы будут представлены на согласование заказчику.

Гостевой дом с бассейном

Рук. проекта Мичник К.  
Архитектор Муравьев А.

Подвал

Стадия	Лист	Листов
ИР	40	



Плинтуса, наличники дверей и окон, а так же мебель выполнена под заказ из массива. Все цветовые решения, выкрасы и материалы будут представлены на согласование заказчику.

Гостевой дом с бассейном

Рук. проекта Мичник К.  
Архитектор Муравьев А.

Подвал

Стадия	Лист	Листов
ИР	41	



Плинтуса, наличники дверей и окон, а так же мебель выполнена под заказ из массива. Все цветовые решения, выкрасы и материалы будут представлены на согласование заказчику.

Гостевой дом с бассейном

Рук. проекта Мичник К.  
Архитектор Муравьев А.

Тех помещение

Стадия	Лист	Листов
ИР	42	



Плинтуса, наличники дверей и окон, а так же мебель выполнена под заказ из массива. Все цветовые решения, выкрасы и материалы будут представлены на согласование заказчику.

Гостевой дом с бассейном

Рук. проекта Мичник К.  
Архитектор Муравьев А.

Тех помещение

Стадия	Лист	Листов
ИР	43	



Плинтуса, наличники дверей и окон, а так же мебель выполнена под заказ из массива. Все цветовые решения, выкрасы и материалы будут представлены на согласование заказчику.

Гостевой дом с бассейном

Рук. проекта Мичник К.  
Архитектор Муравьев А.

Тех помещение

Стадия	Лист	Листов
ИР	44	



Плинтуса, наличники дверей и окон, а так же мебель выполнена под заказ из массива. Все цветовые решения, выкрасы и материалы будут представлены на согласование заказчику.

Гостевой дом с бассейном

Рук. проекта Мичник К.  
Архитектор Муравьев А.

Тех помещение

Стадия	Лист	Листов
ИР	45	